

Plan de incadrare in zona
Scara 1:10000





Amplasament
NC 41481

Comuna Dorna Candrenilor,
jud. Suceava



VERIFICATOR ATEST.			A1:A2	REFERAT VERIFICARE NR.	
VERIFICATOR / EXPERT	NUME	SEMNAȚURA	CERINȚA	REFERAT/EXPERTIZĂ NR./DATA	
	BUILDERS TEAM S.R.L. J22/2394/2019 CUI:41367226			Beneficiar : COMUNA DORNA CANDRENILOR	Proiect nr: 15/2025
				Amplasament: Sat Dorna Candrenilor, com. Dorna Candrenilor, jud. Suceava, CF 41481	
ȘEF PROIECT	Ing. Chira Anca	SEMNAȚURA	SCARA : 1/10000	CONSTRUIRE SCENA SEMIDESCHISA	FAZA D.T.A.C.+PT
PROIECTAT	conf. PUG		Data: 2025	Plan de incadrare in zona	PLANSA A00
DESENAT	conf PUG				

Plan de situatie
Scara 1:500

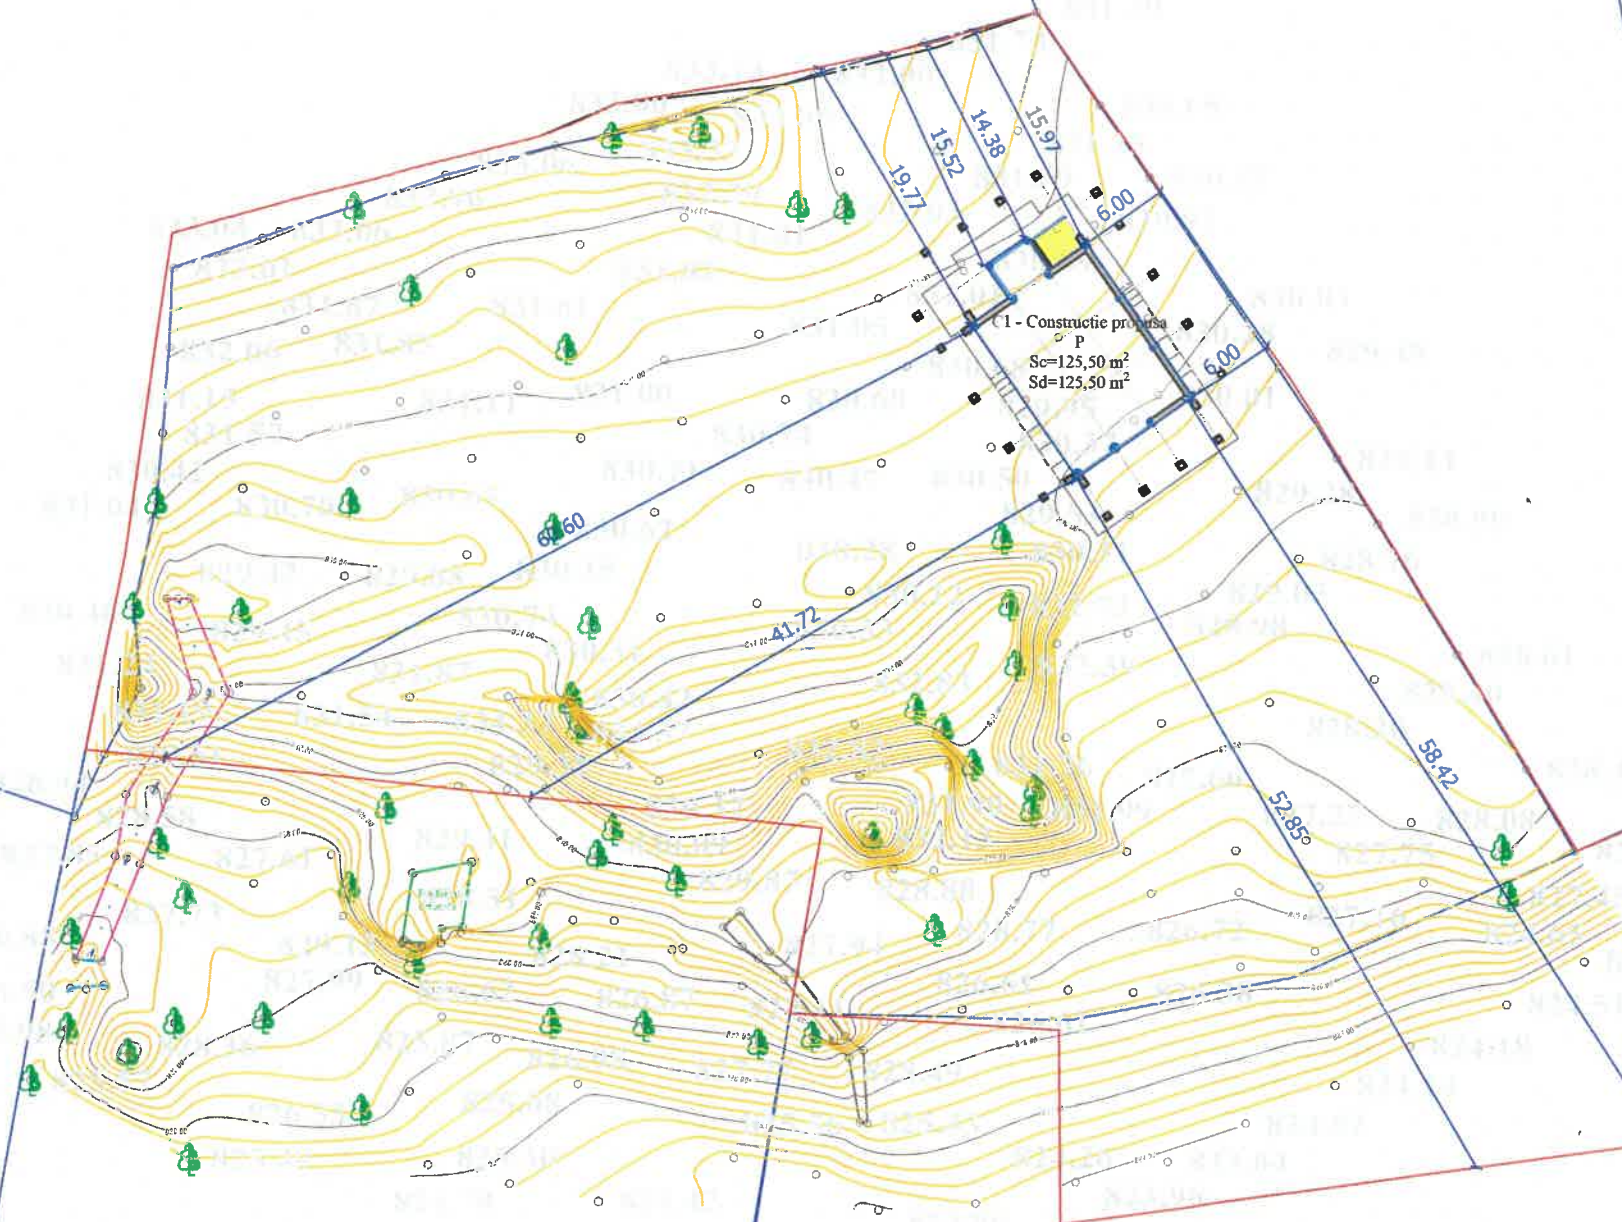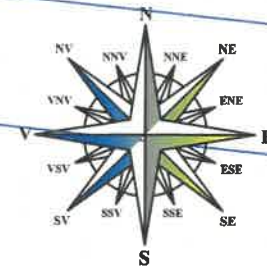

LEGENDA

- ⊙ Puncte radiate
- Cote teren
- Ⓐ Capac camin alimentare cu apa
- Ⓢ Capac camin canalizare
- Ⓜ Hidrant
- Ⓜ Stalp beton energie electrica
- fir apa
- fir canal
- marginea sant pamant
- ▭ Limita zonă studiată

SUPRAFATA TEREN = 5050 m²

C1-CONSTRUCTIE PROPUSA - SCENA SEMIDESCHISA
REGIM DE INALTIME - DemisolPartial+PARTER
SUPRAFATA CONSTRUITA = 125,50 m²
SUPRAFATA DESFASURATA = 167,80 m²


P.O.T.propus = 2,485 %
C.U.T.propus = 0,033 Adc/m²

VERIFICATOR ATEST.	NUME	SEMNATURA	CERINTA	REFERAT VERIFICARE NR.
VERIFICATOR / EXPERT				REFERAT/EXPERTIZA NR./DATA
	BUILDERS TEAM S.R.L			Beneficiar : COMUNA DORNA CANDRENILOR
	J22/2394/2019 CUI:41367226			Amplasament: Sat Dorna Candrenilor, com. Dorna Candrenilor, jud. Suceava, CF 41481
				Proiect nr: 15/2025
ŞEF PROIECT	Ing. Chira Anca		SCARA : 1/500	CONSTRUIRE SCENA SEMIDESCHISA
PROIECTAT	arh.Manolache A.		Data: 2025	FAZA D.T.A.C.
DESENAT	Ing. Chira Anca			Plan de situatie
				PLANSĂ A01







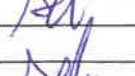
Verificator/ Expert	Nume Prenume		Semnatura	Referat/Expertiza Nr.... /Data....	Cerinta
	S.C. BUILDERS TEAM S.R.L.			Beneficiar COMUNA DORNA CANDRENILOARA	Proiect nr: 15/2025
	J22/2394/2019	CUI:RO41367226		Amplasament: Sat Dorna Candrenilor, com. Dorna-Candrenilor, jud. Suceava, CF 4148	
Specificatie	Nume Prenume	Semnatura	Scara:	CONSTRUIRE	Faza
Sef Proiect	ing. Chira Anca		1:100	SCENA SEMIDESCHISA	DTAC+PT
Proiectat	arh. Andrei Manolache		Data:	Denumire plansa:	Plansa:
Desenat	ing. Chira Anca		2025	PLAN DEMISOL	A02


PLAN PARTER

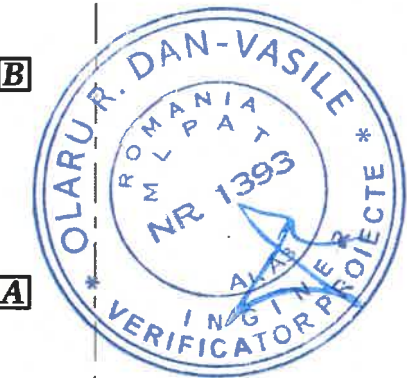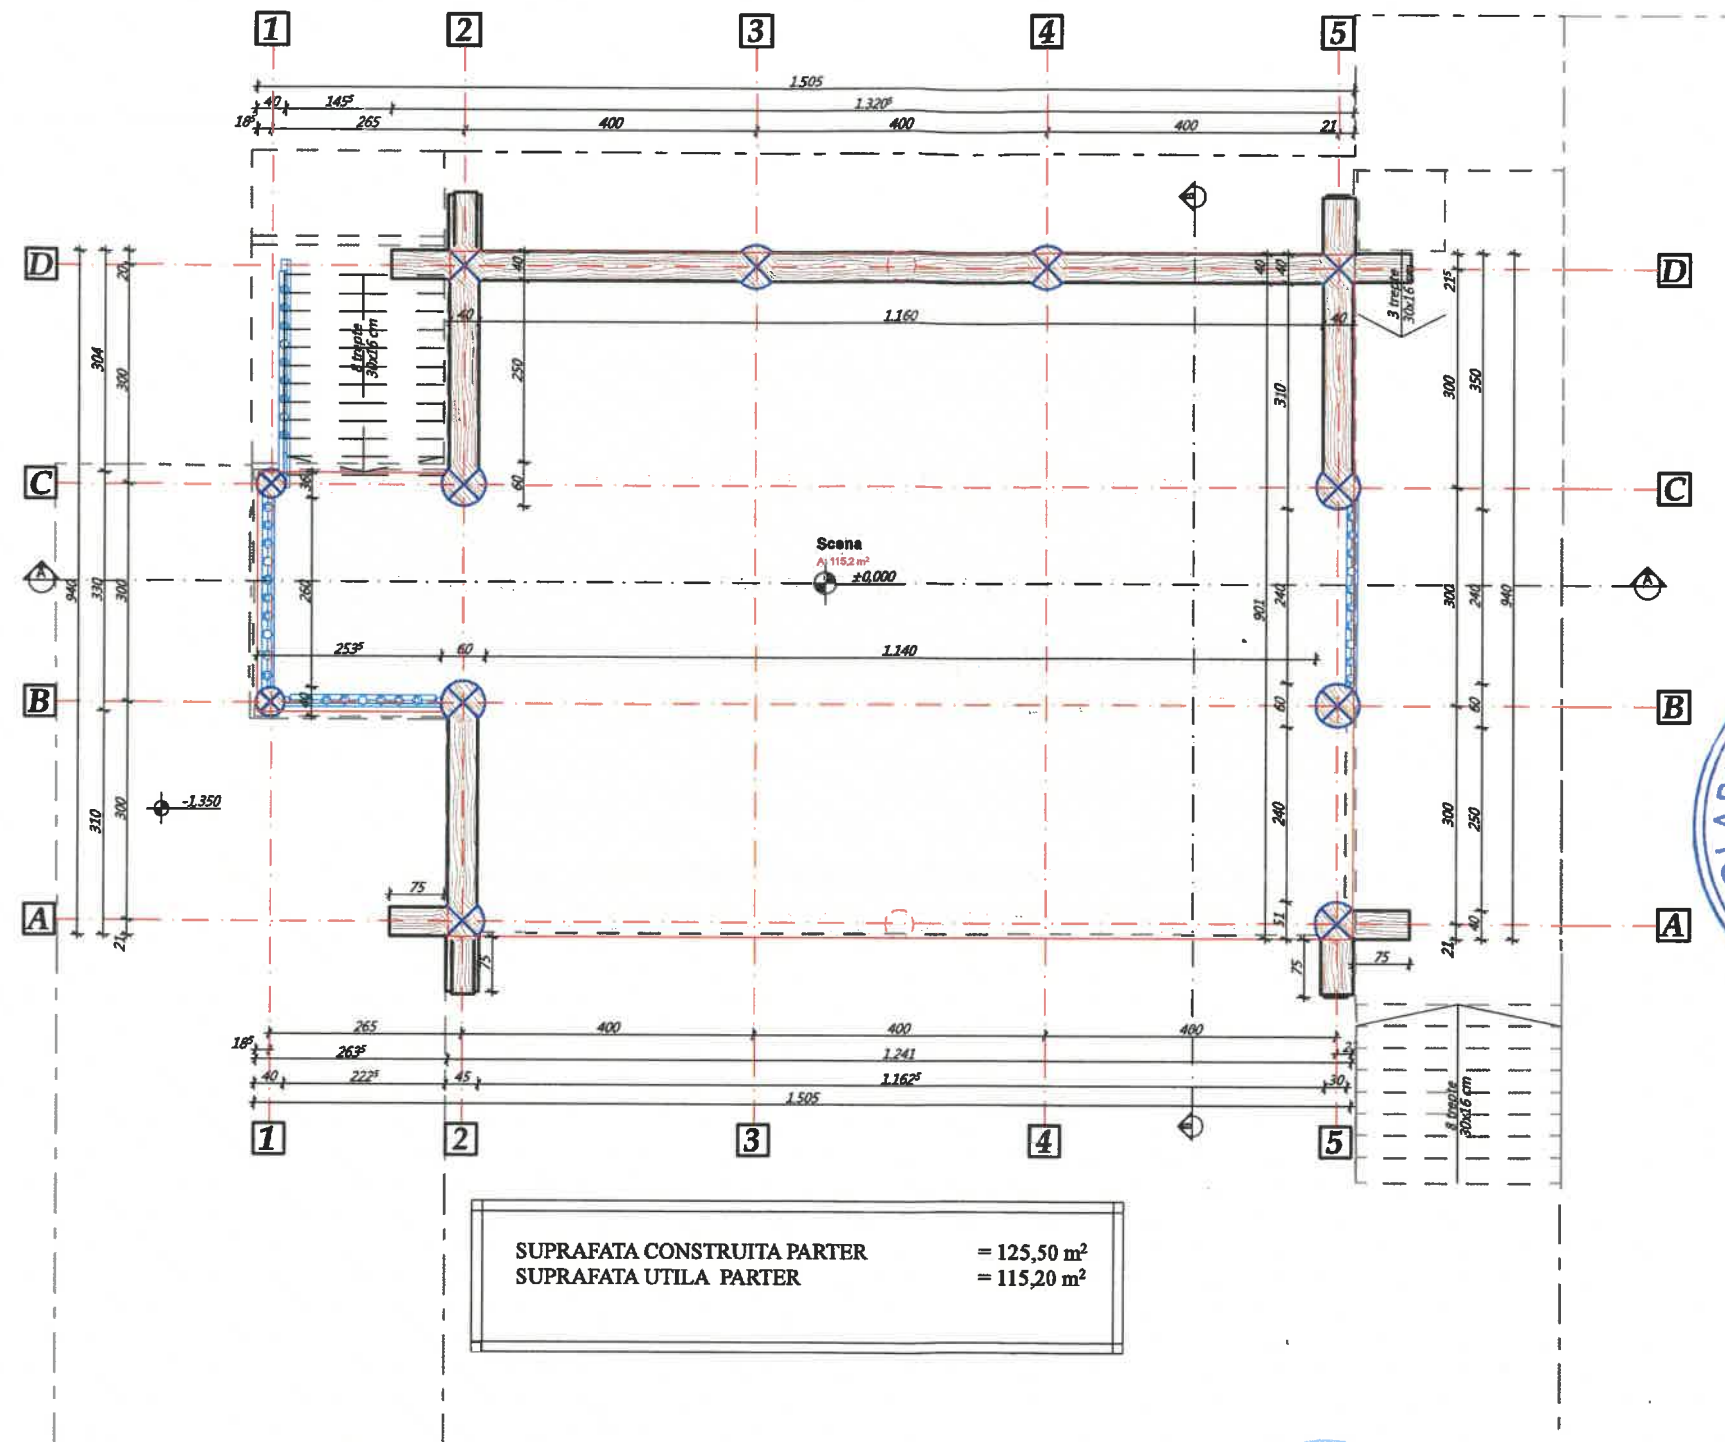


Verificator/ Expert	Nume Prenume	Semnatura	Referat/Expertiza Nr...../Data....	Cerinta
	S.C. BUILDERS TEAM S.R.L.		Beneficiar	Proiect nr:
	J22/2394/2019 CUI:RO41367226		COMUNA DORNA CANDRENILOR	15/2025
Specificatie	Nume Prenume	Semnatura	Amplasament:	Faza
Sef Proiect	Ing. Chira Anca		Sat Dorna Candrenilor, com. Dorna-Candrenilor, jud. Suceava, CF 4148	DTAC+PT
Proiectat	arh. Andrei Manolache		CONSTRUIRE	Plansa:
Desenat	Ing. Chira Anca		SCENA SEMIDESCHISA	A03
			Denumire plansa: PLAN PARTER	

PLAN INVELITOARE

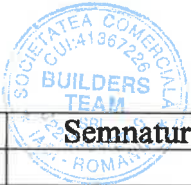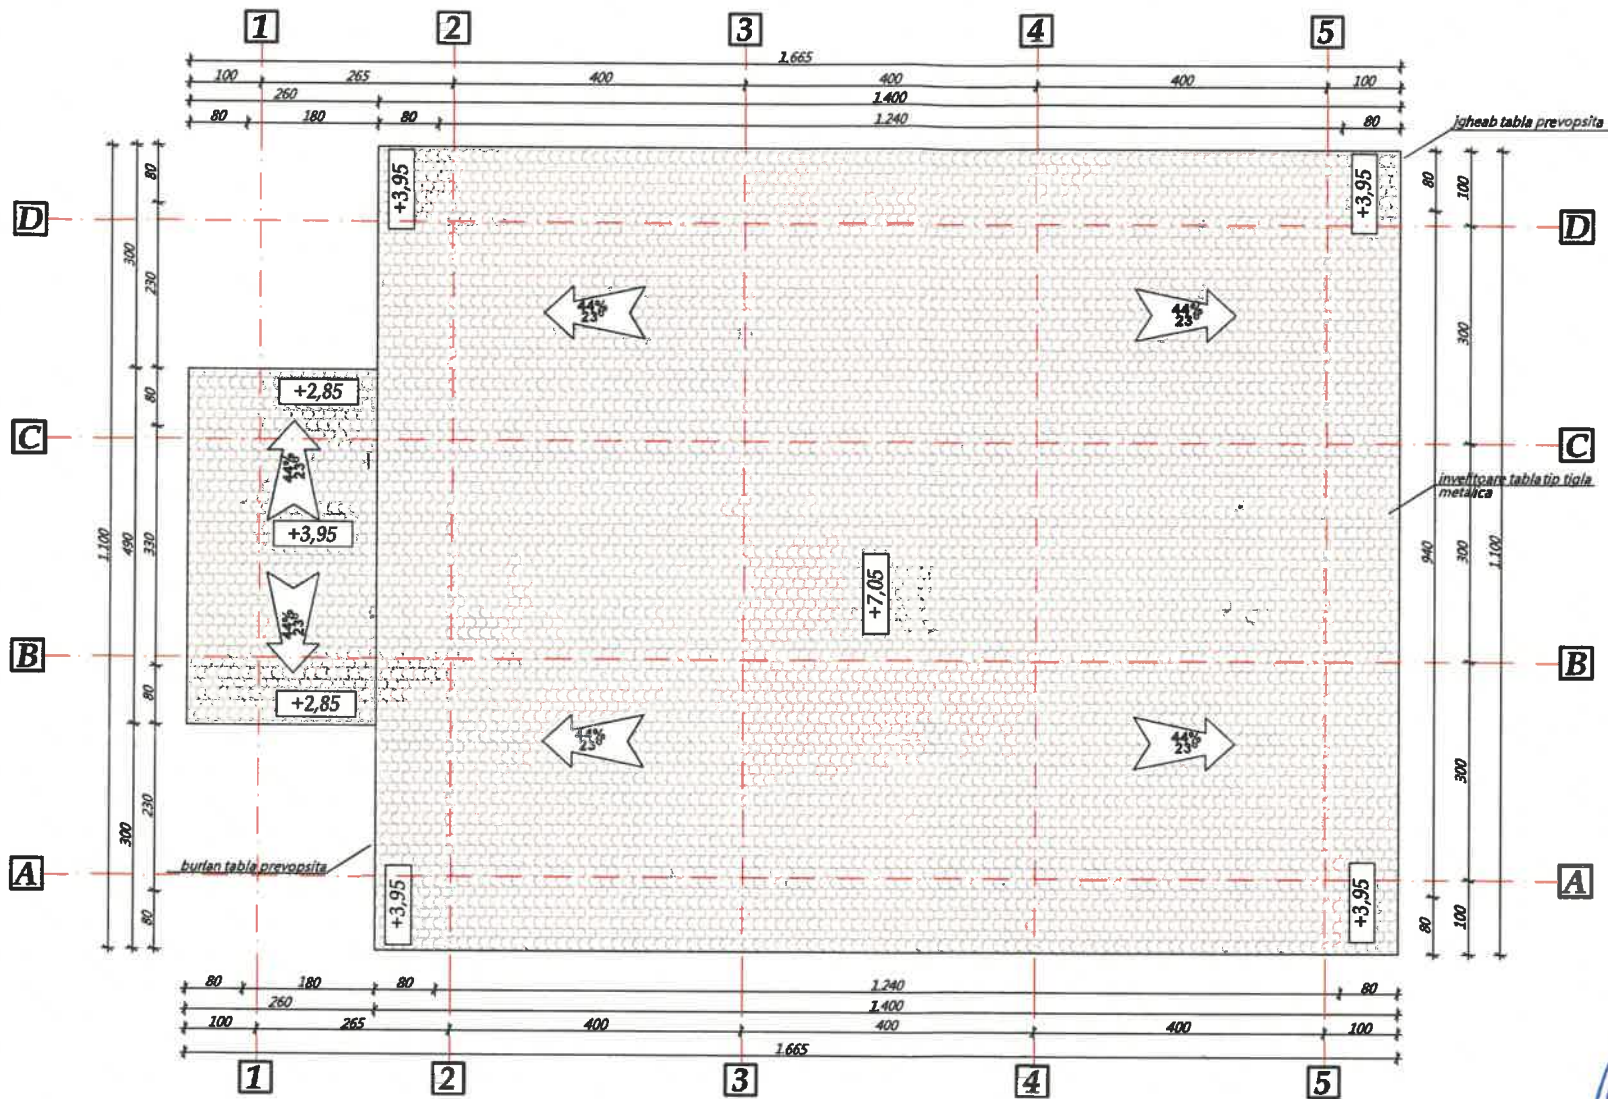

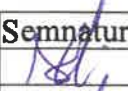
Verificator/ Expert	Nume Prenume	Semnatura	Referat/Expertiza Nr...../Data.....	Cerinta
	S.C. BUILDERS TEAM S.R.L. J22/2394/2019	CUI:RO41367226	Beneficiar COMUNA DORNA CANDRENILOR Amplasament: <i>Sat Dorna Candrenilor, com. Dorna-Candrenilor, jud. Suceava, CF 4148</i>	Proiect nr: 15/2025
Specificatie	Nume Prenume	Semnatura	Scara:	Faza
Sef Proiect	ing. Chira Anca		1:100	DTAC+PT
Proiectat	arh. Andrei Manolache		Data:	Plansa:
Desenat	Ing. Chira Anca		2025	A04
			CONSTRUIRE SCENA SEMIDESCHISA Denumire plansa: PLAN INVELITOARE	

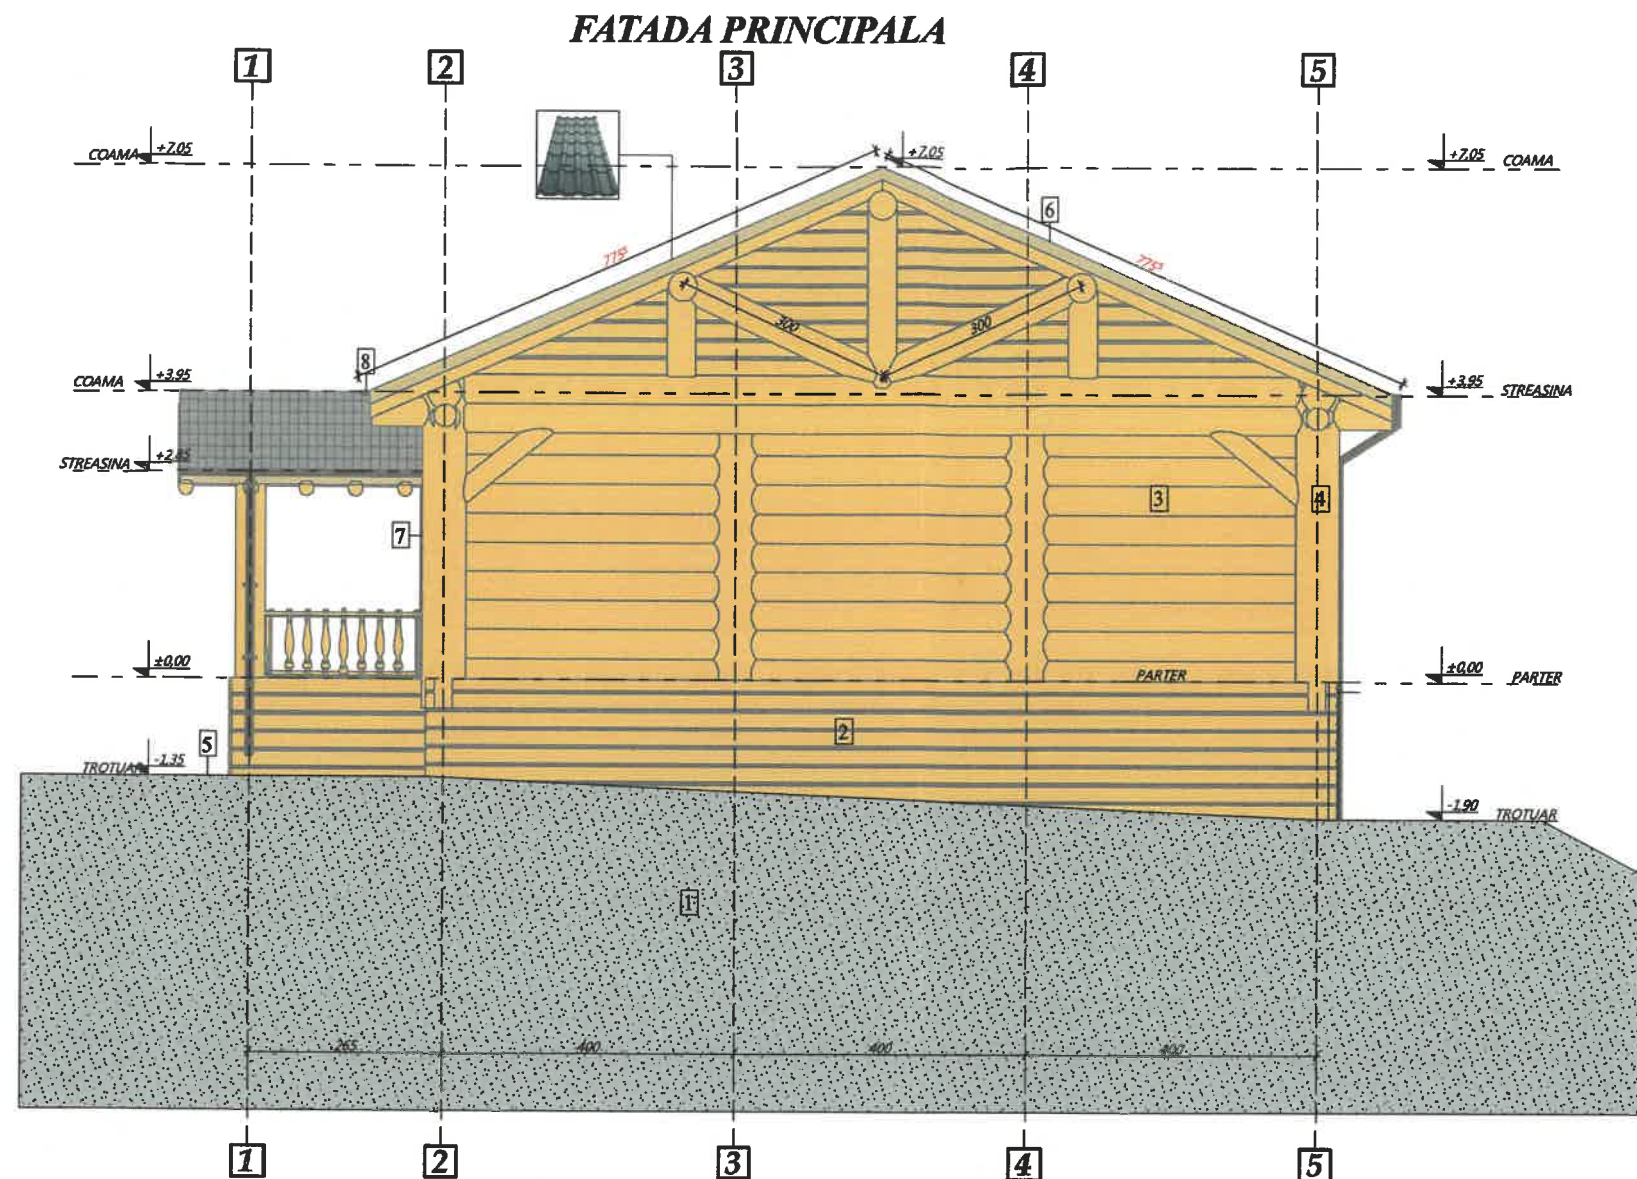

Legenda:

- 1 - Teren natural;
- 2 - Placare exterioara lambriu lemn;
- 3 - Pereti busteni necalibrat;
- 4 - Stalpi lemn rotund;
- 5 - Trotuar beton;
- 6 - Tabla tip Tigla metalica;
- 7 - Burlan din tabla prevopsita ;
- 8 - Jgheab din tabla prevopsita;

Verificator/ Expert	Nume Prenume	Semnatura	Referat/Expertiza Nr.... /Data....	Cerinta
	S.C. BUILDERS TEAM S.R.L. J22/2394/2019 CUI:RO41367226		Beneficiar COMUNA DORNA CANDRENILOR Amplasament: Sat Dorna Candrenilor, com. Dorna-Candrenilor, jud. Suceava, CF 4148	Proiect nr: 15/2025
	Specificatie	Nume Prenume	Semnatura	Scara:
	Sef Proiect	Ing. Chira Anca		1:100
	Proiectat	arh. Andrei Manolache		Data:
	Desenat	Ing. Chira Anca		2025
			CONSTRUIRE SCENA SEMIDESCHISA Denumire plansa: FATADA PRINCIPALA	Faza DTAC+P Plansa: A05

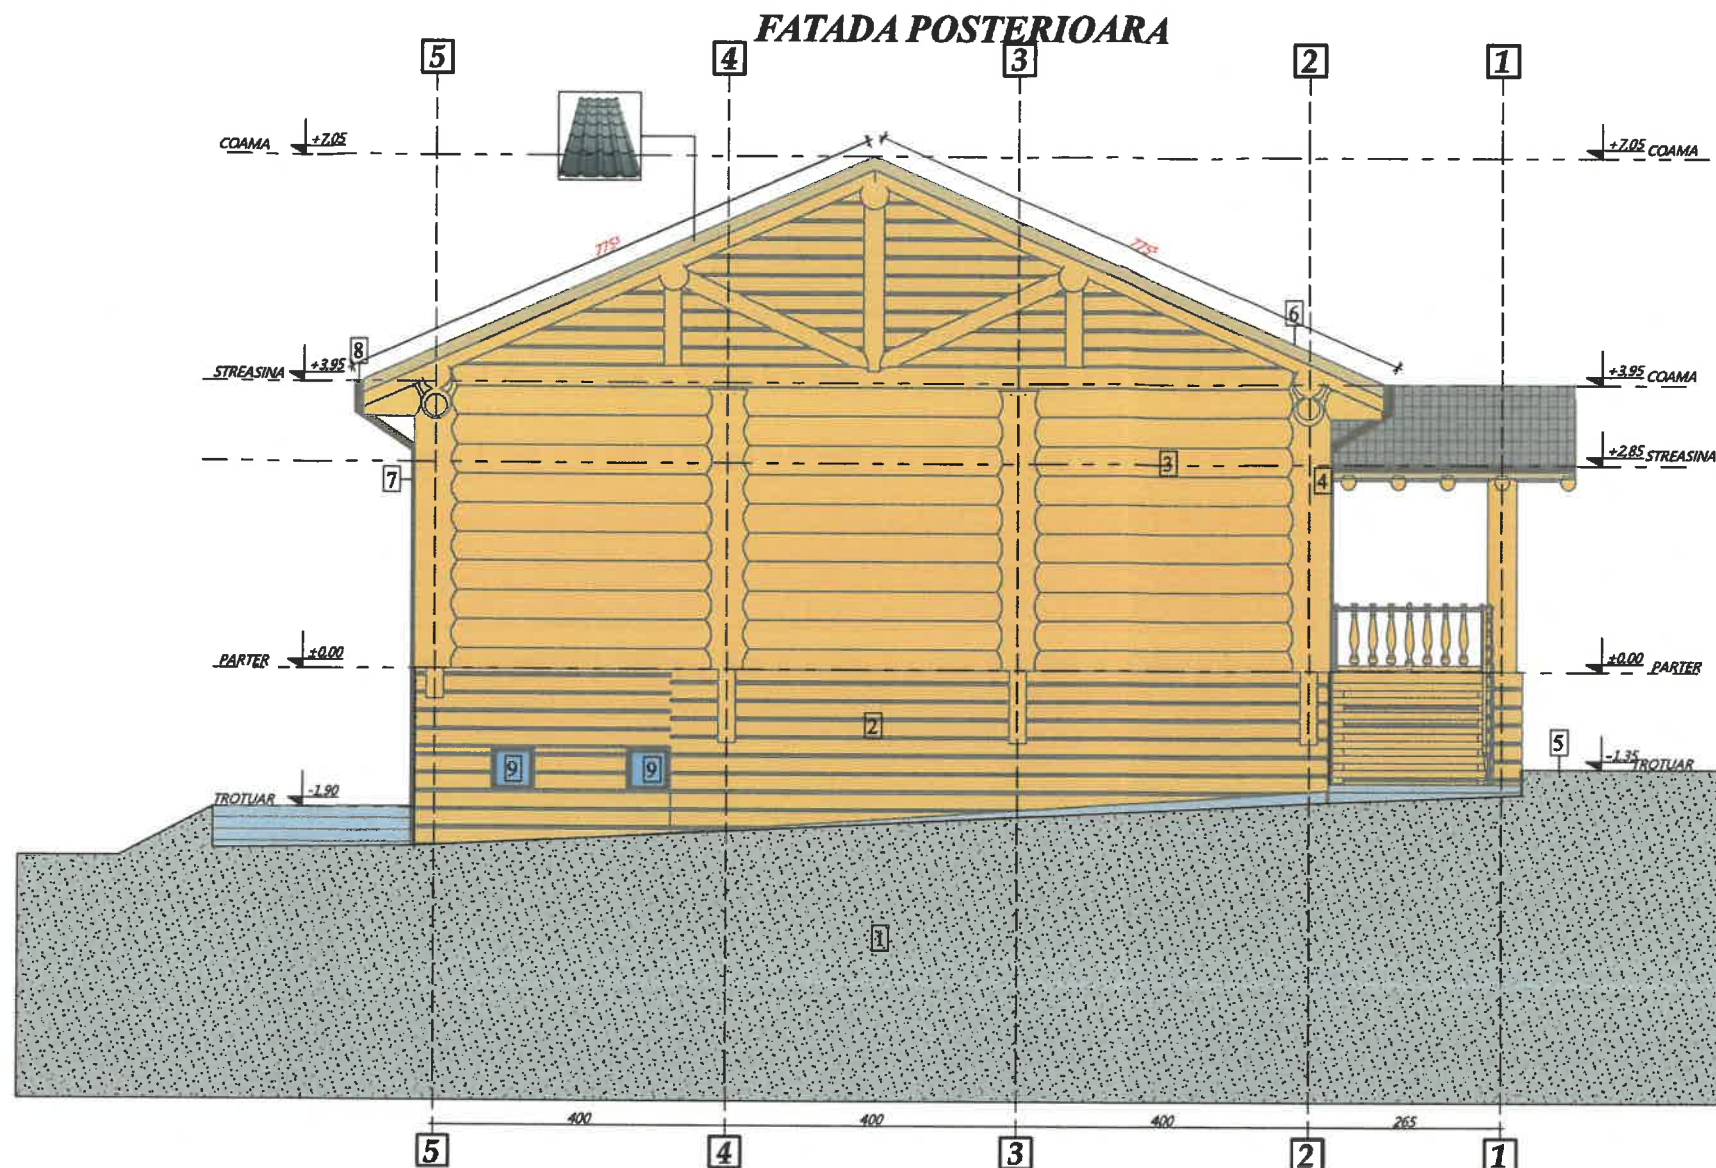


Legenda:

- 1 - Teren natural;
- 2 - Placare exteriora lambriu lemn;
- 3 - Pereti busteni necalibrat;
- 4 - Stalpi lemn rotund;
- 5 - Trotuar beton;
- 6 - Tabla tip Tigla metalica;
- 7 - Burlan din tabla prevopsita ;
- 8 - Jgheab din tabla prevopsita;
- 9 - Tamplarie PVC, culoare maro;

Verificator/ Expert	Nume Prenume	Semnatura	Referat/Expertiza Nr..../Data/...	Cerinta
	S.C. BUILDERS TEAM S.R.L. J22/2394/2019 CUI:RO41367226		Beneficiar COMUNA DORNA CANDRENILOR Amplasament: Sat Dorna Candrenilor, com. Dorna-Candrenilor, jud. Suceava, CF 4148	Proiect nr: 15/2025
	Specificatie	Nume Prenume	Semnatura	Scara:
Sef Proiect	ing. Chira Anca			1:100
Proiectat	arh. Andrei Manolache			Data:
Desenat	ing. Chira Anca			2025
			CONSTRUIRE SCENA SEMIDESCHISA Denumire plansa: FATADA POSTERIOARA	Faza DTAC+PT Plansa: A06

FATADA LATERAL DREAPTA

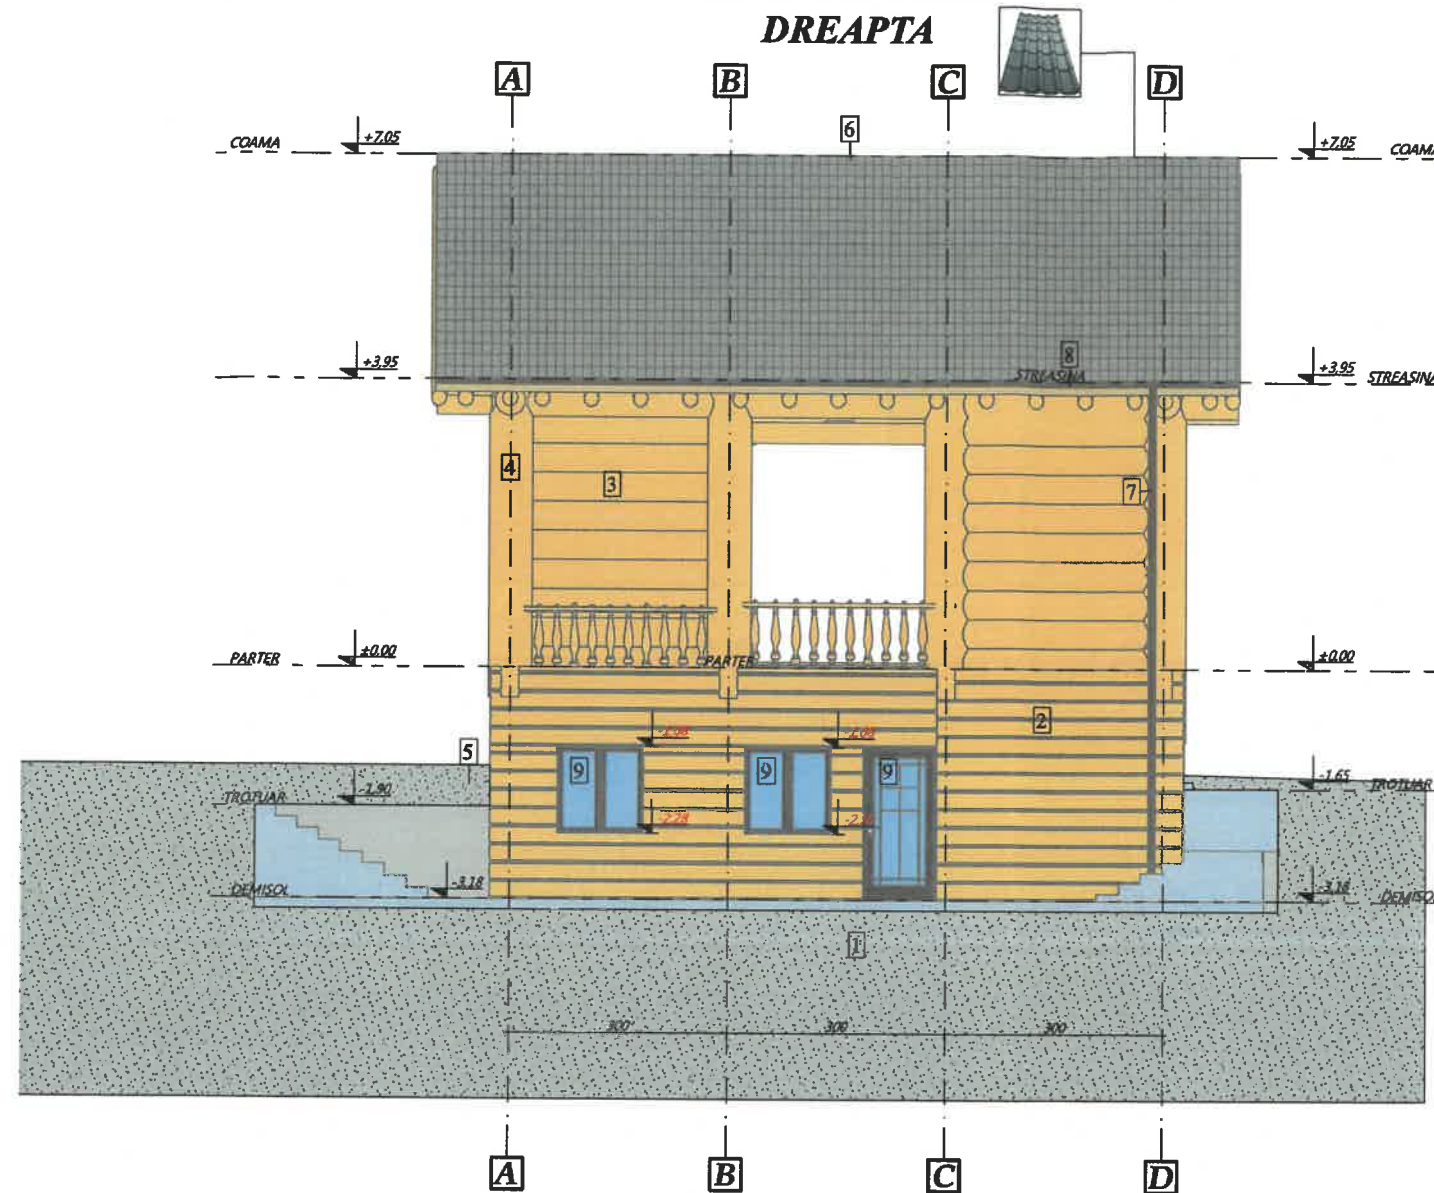


Legenda:

- 1 - Teren natural;
- 2 - Placare exteriora lambriu lemn;
- 3 - Pereti busteni necalibrat;
- 4 - Stalpi lemn rotund;
- 5 - Trotuar beton;
- 6 - Tabla tip Tigla metalica;
- 7 - Burlan din tabla prevopsita ;
- 8 - Jgheab din tabla prevopsita;
- 9 - Tamplarie PVC cu geam termopan;

Verificator/ Expert	Nume Prenume	Semnatura	Referat/Expertiza Nr...../Data...	Cerinta
	S.C. BUILDERS TEAM S.R.L. J22/2394/2019 CUI:RO41367226		Beneficiar COMUNA DORNA CANDRENILOR Amplasament: Sat Dorna Candrenilor, com. Dorna-Candrenilor, jud. Suceava, CF 4148	Proiect nr: 15/2025
	Specificatie	Nume Prenume	Semnatura	Scara:
Sef Proiect	ing. Chira Anca			1:100
Proiectat	arh. Andrei Manolache			Data:
Desenat	ing. Chira Anca			2025
			Denumire plansa: FATADA LATERAL DREAPTA	Plansa: A07

FATADA LATERAL STANGA

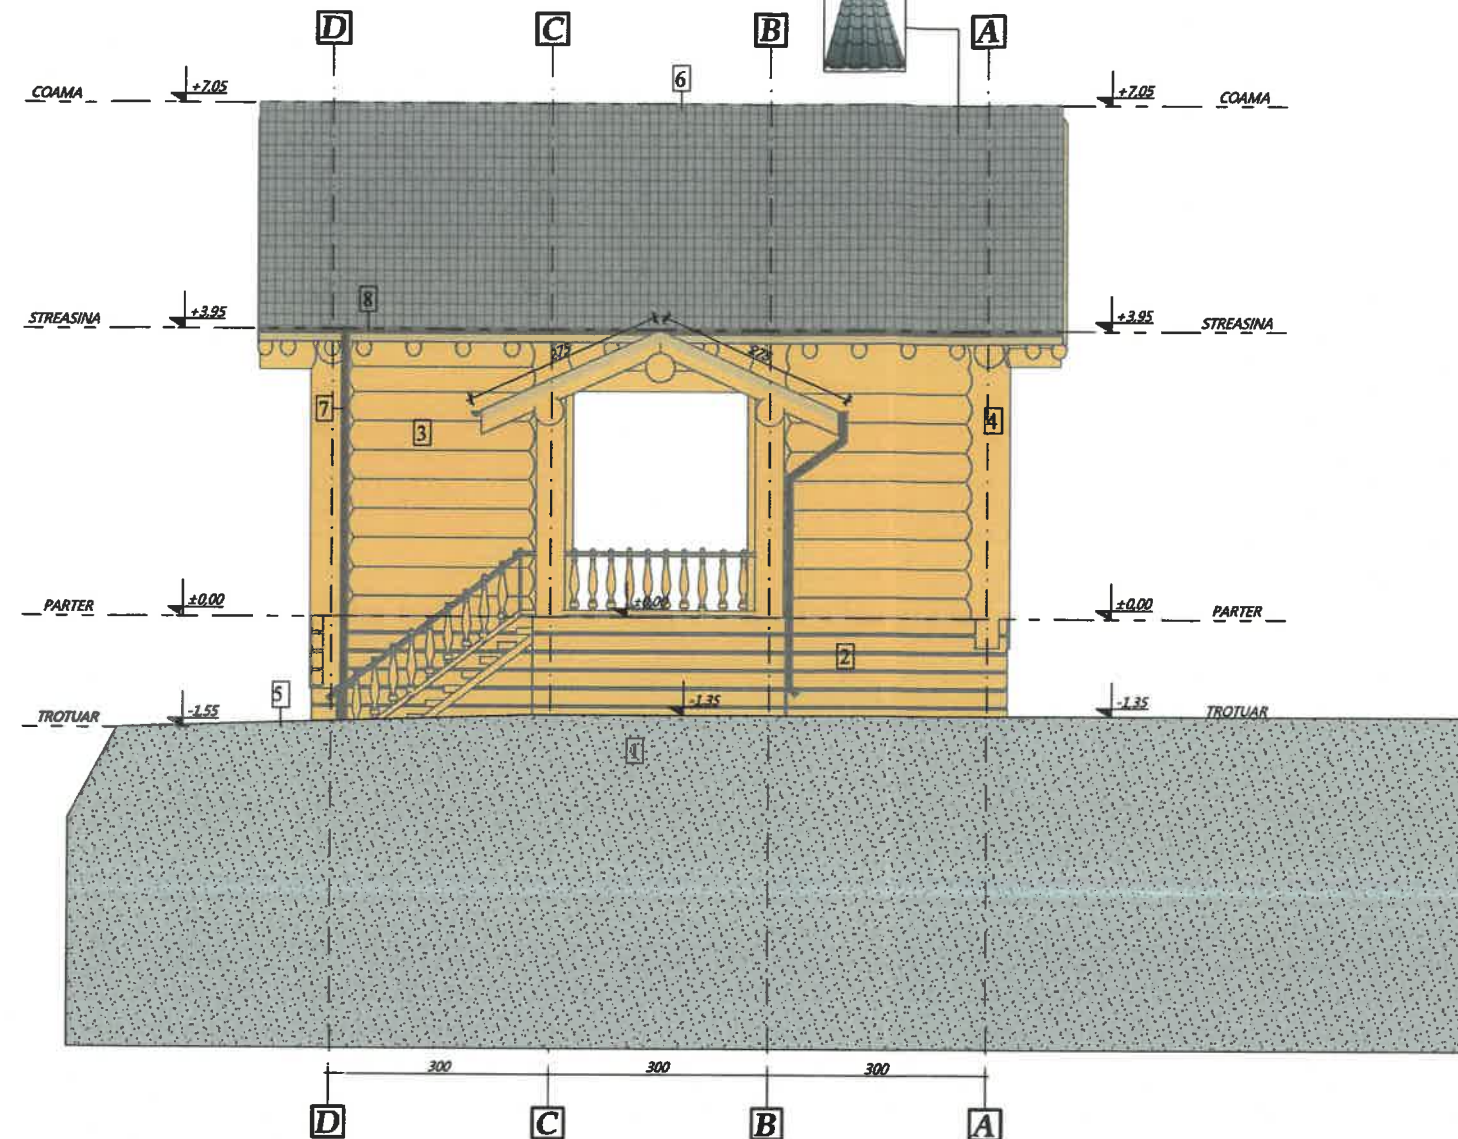


Legenda:

- 1 - Teren natural;
- 2 - Placare exterioara lambriu lemn;
- 3 - Pereti busteni necalibrat;
- 4 - Stalpi lemn rotund;
- 5 - Trotuar beton;
- 6 - Tabla tip Tigla metalica;
- 7 - Burlan din tabla prevopsita ;
- 8 - Igheab din tabla prevopsita;

Verificator/ Expert	Nume Prenume	Semnatura	Referat/Expertiza Nr...../Data...	Cerinta
 S.C. BUILDERS TEAM S.R.L. J22/2394/2019 CUI:RO41367226	COMUNA DORNA CANDRENIOR Amplasament: Sat Dorna Candrenilor, com. Dorna-Candrenilor, jud. Suceava, CF 4148		Proiect nr: 15/2025	Faza DTAC+PT
	Specificatie	Nume Prenume	Semnatura	Scara:
Sef Proiect	ing. Chira Anca			1:100
Proiectat	arh. Andrei Manolache			Data:
Desenat	ing. Chira Anca			2025
Denumire plansa: FATADA LATERAL STANGA			Plansa: A08	

Sectiune verticala transversala

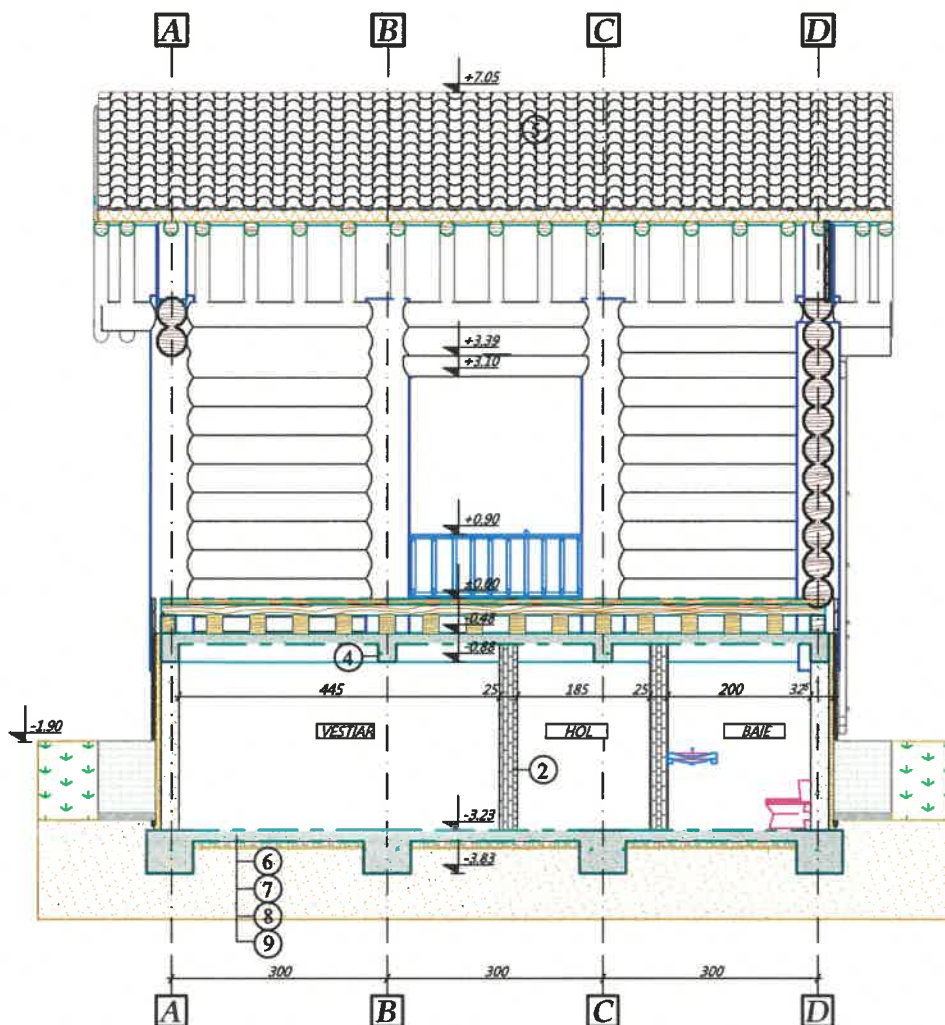


Legenda:


- 1 - Teren natural;
- 2 - Zidarie caramida;
- 3 - Tamplarie PVC
- 4 - Grinzi B.A.;
- 5 - Invelitoare tabla tip tigla ;
- 6 - Pardoseala B.A
- 7 - Folie polietilena
- 8 - Strat de rupere a capilaritatii
- 9 * Argila compactata

Verificator Expert	Nume Prenume	Semnatura	Referat/Expertiza Nr.... / Data....	Cerinta
 S.C. BUILDERS TEAM S.R.L. J22/2394/2019 CUI:RO41367226			Beneficiar COMUNA DORNA CANDRENIOR Amplasament: Sat Dorna Candrenilor, com. Dorna-Candrenilor, jud. Suceava, CF 41481	Proiect nr: 15/2025
Specificatie	Nume Prenume	Semnatura	Scara: 1:100	Faza DTAC+P.T.
Sef Proiect	ing. Chira Anca		Data: 2025	Plansa: A09
Proiectat	ing. Chira Anca		Denumire plansa: Sectiune verticala transversala	
Desenat	ing. Chira Anca			

Sectiune verticala
 longitudinala

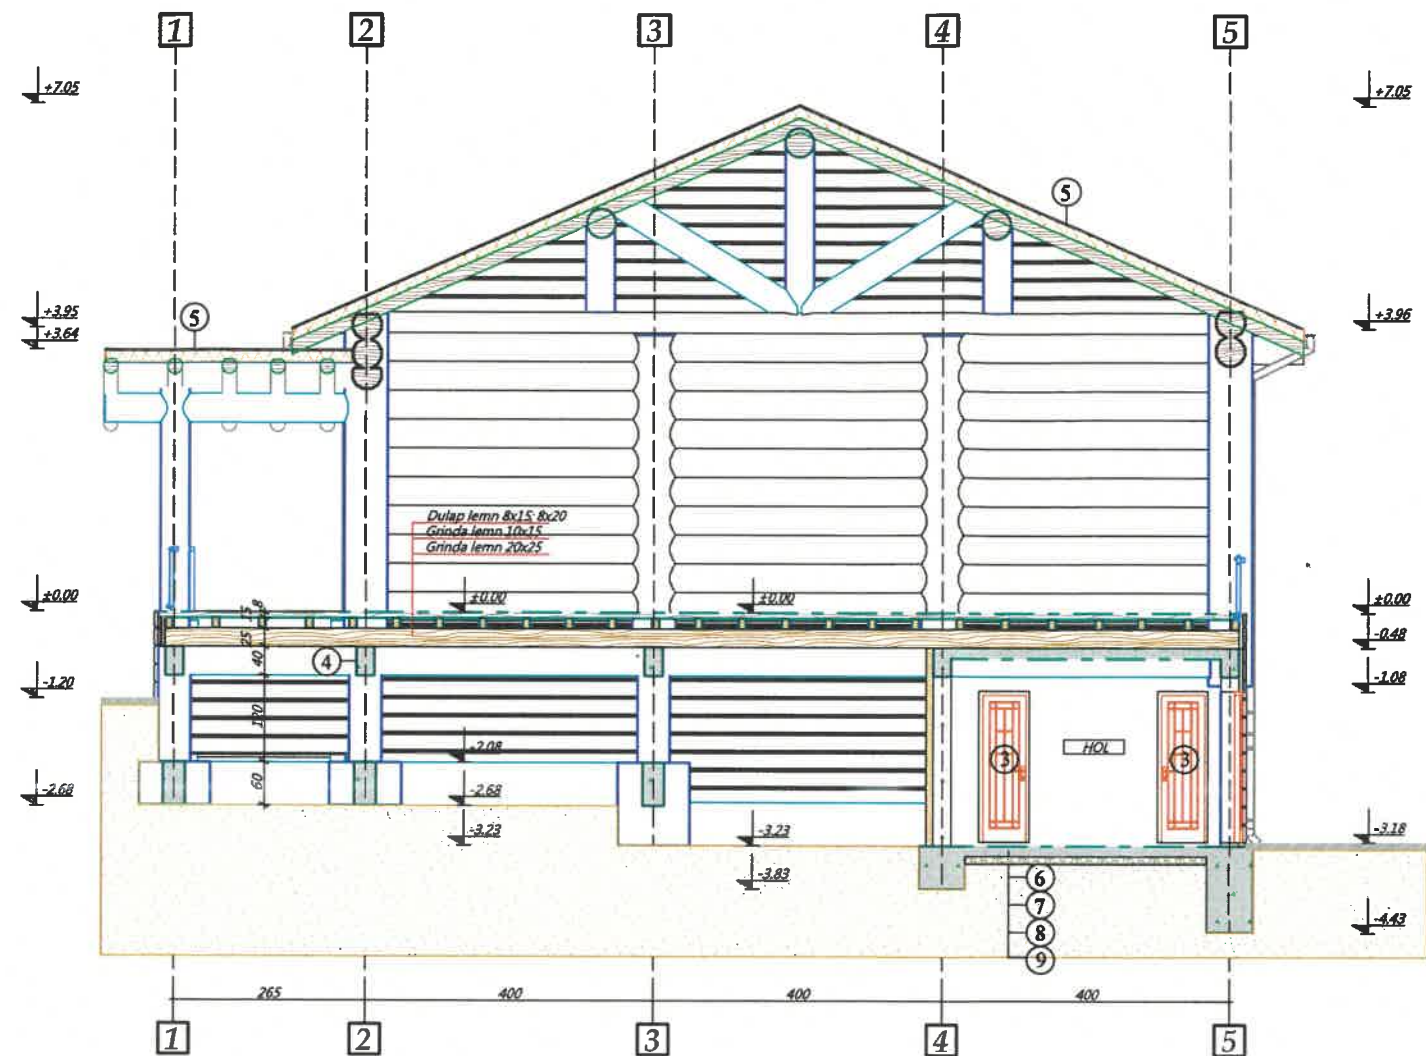

- Legenda:**
- 1 - Teren natural;
 - 2 - Zidarie caramida;
 - 3 - Tamplarie PVC
 - 4 - Grinzi B.A.;
 - 5 - Invelitoare tabla tip tigla ;
 - 6 - Pardoseala B.A
 - 7 - Folie polietilena
 - 8 - Strat de rupere a capilaritatii
 - 9 - Argila compactata

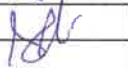Verificator/ Expert	Nume Prenume Semnatura		Referat/Expertiza Nr...../Data....	Cerinta
	S.C. BUILDERS TEAM S.R.L.		Beneficiar	Proiect nr:
	J22/2394/2019 CUI:RO41367226		COMUNA DORNA CANDRENIOR	15/2025
Specificatie	Nume Prenume	Semnatura	Scara:	Faza
Sef Proiect	ing. Chira Anca		1:100	DTAC+PT
Proiectat	ing. Chira Anca		Data:	Plansa:
Desenat	ing. Chira Anca		2025	A10
			Amplasament:	Denumire plansa:
			at Dorna Candrenilor, com. Dorna-Candrenilor, jud. Suceava, CF 41481	Sectiune verticala longitudinala















Verificator/ Expert	Numere Prenume	Semnatura	Referat/Expertiza Nr...../Data....	Cerinta
	S.C. BUILDERS TEAM S.R.L. J22/2394/2019		Beneficiar PRIMARIA DORNA CANDRENILO	Proiect nr: 15/2025
			Amplasament: Sat Dorna Candrenilor, com. Dorna-Candrenilor, jud. Suceava	
Specificatie	Numere Prenume	Semnatura	Scara:	Faza
Sef Proiect	ing. Chira Anca		1:70	DTAC+P.T.
Proiectat	ing. Chira Anca		Data:	Denumire plansa:
Desenat	ing. Chira Anca		2025	PLAN FUNDATII


Plan cofraj planseu

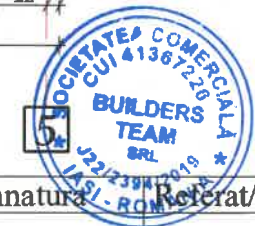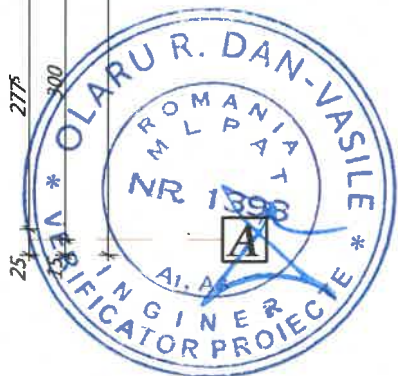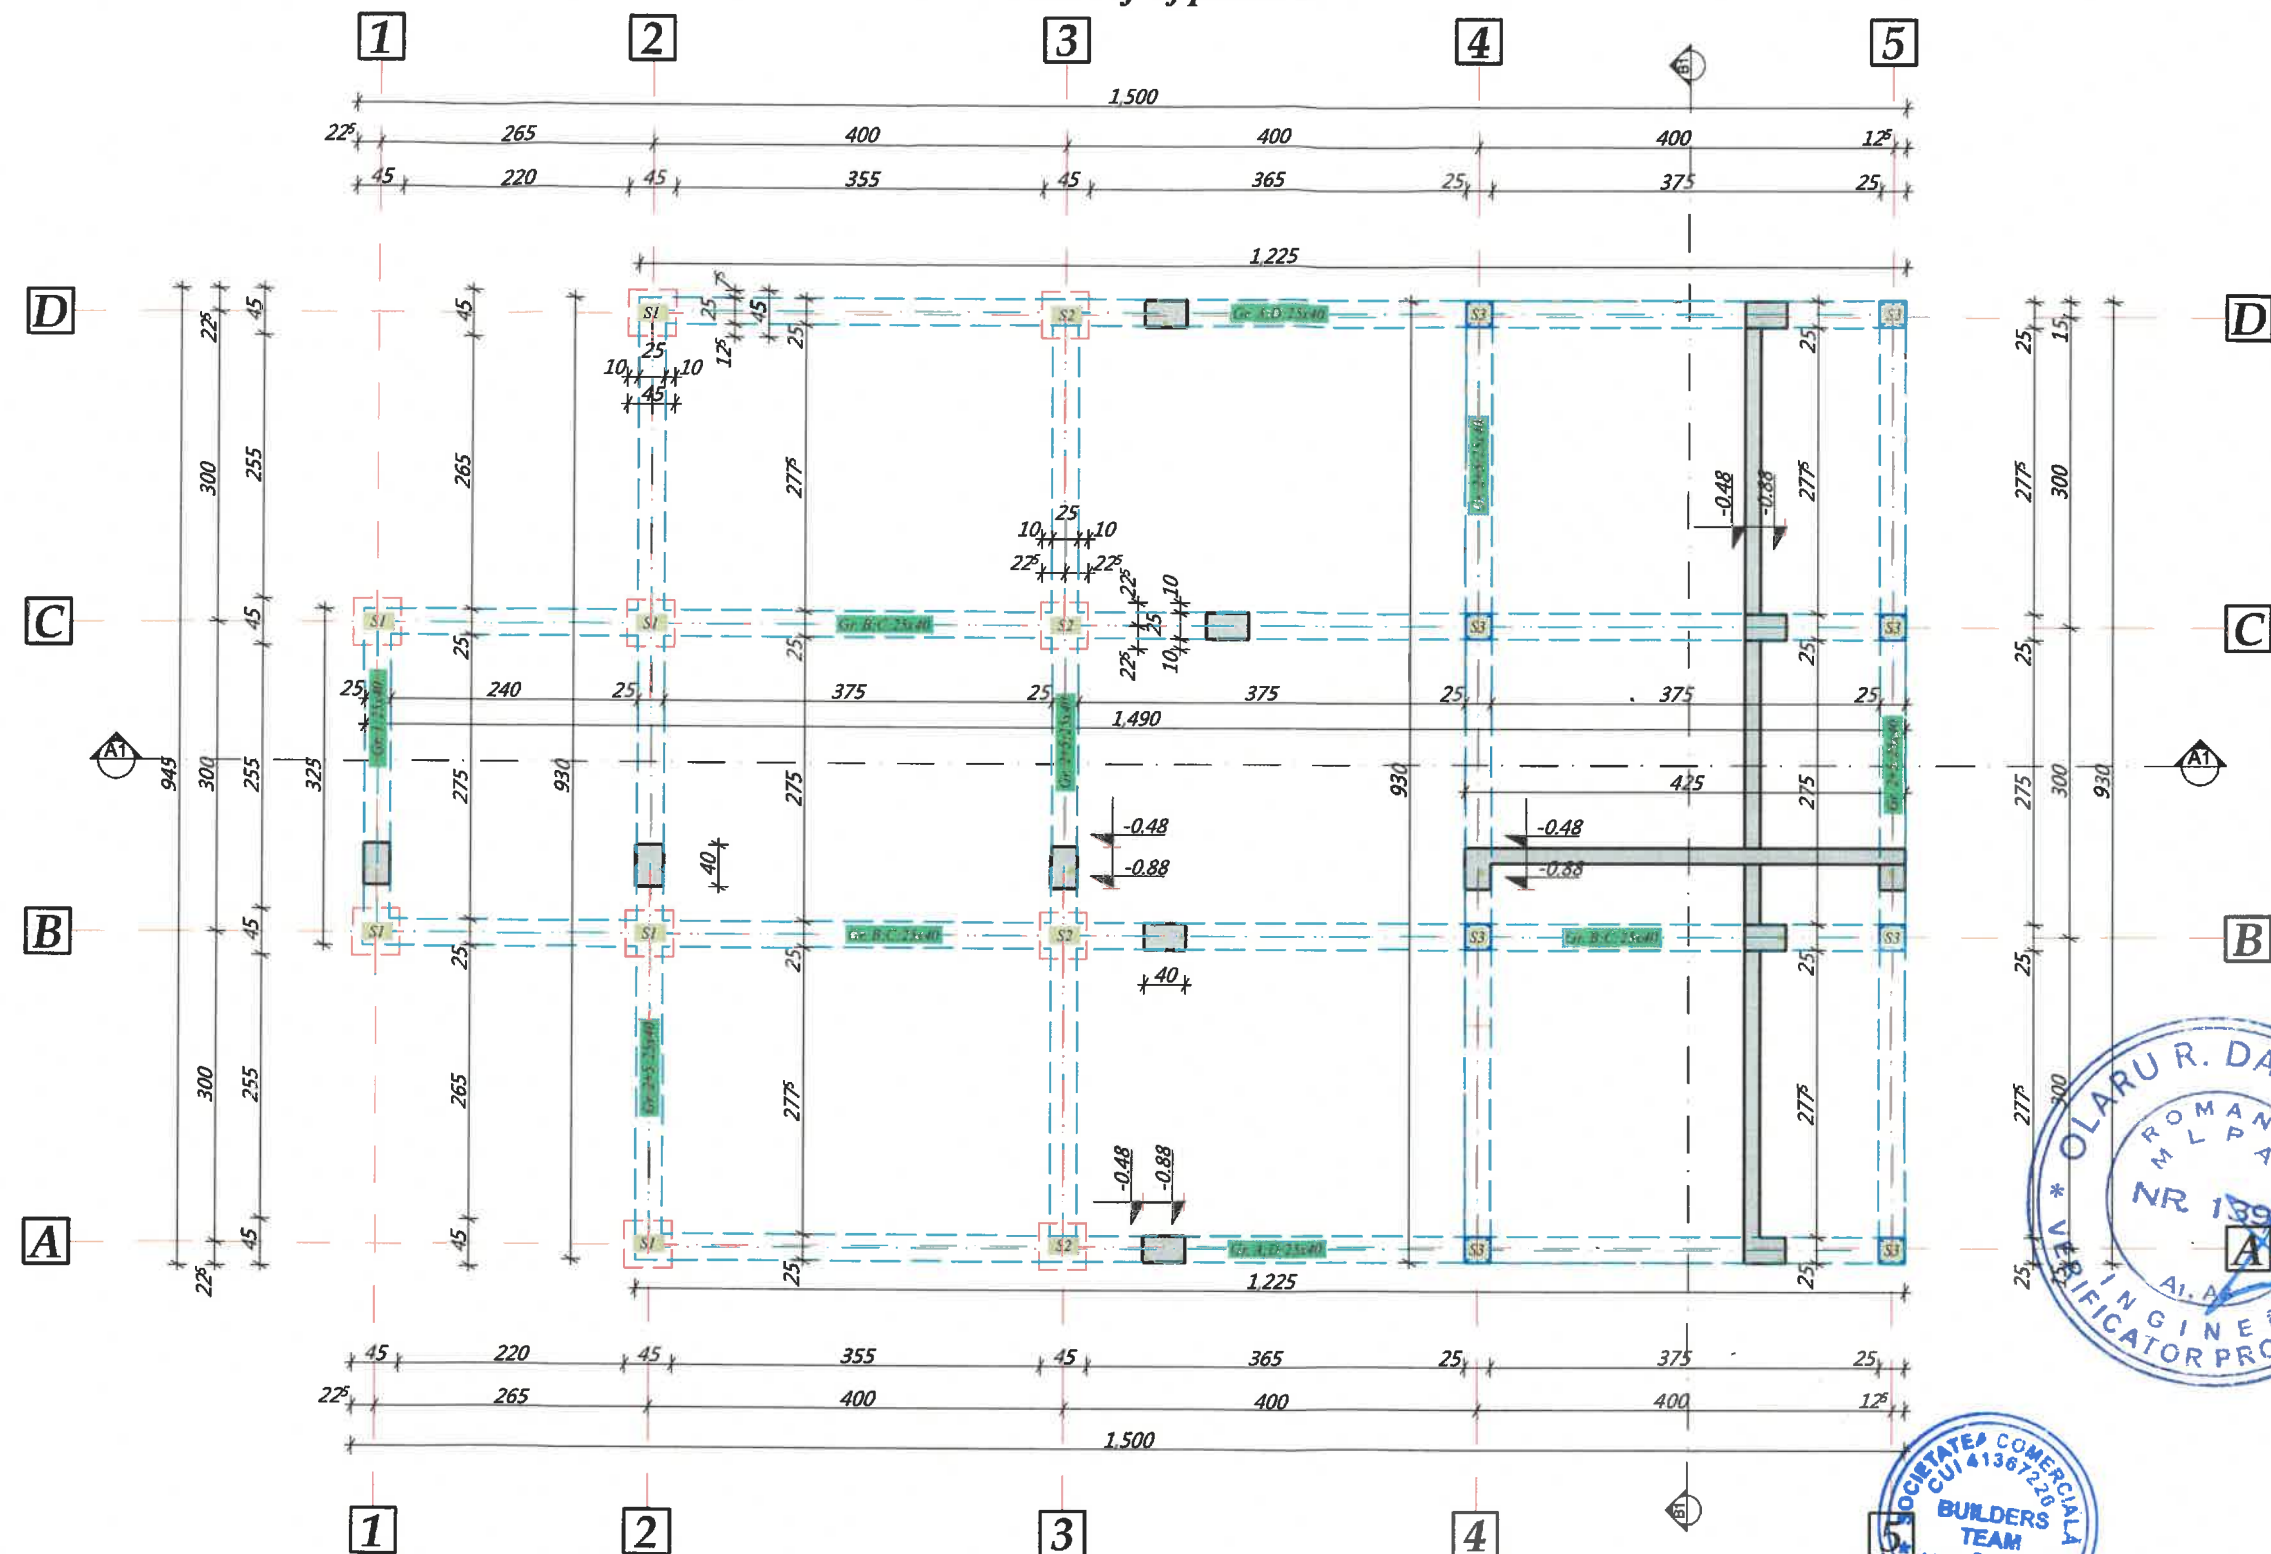



Verificator/ Expert	Nume Prenume	Semnatura	Referat/Expertiza Nr...../Data....	Cerinta
 S.C. BUILDERS TEAM S.R.L. J22/2394/2019 CUI:RO41367226				
			Beneficiar PRIMARIA DORNA CANDRENILOR Amplasament: Sat Dorna Candrenilor, com. Dorna-Candrenilor, jud. Suceava	Proiect nr: 15/2025
	Specificatie	Nume Prenume	Semnatura	Scara: 1:70
	Sef Proiect	ing. Chira Anca		Data: 2025
Proiectat	ing. Chira Anca			
Desenat	ing. Chira Anca			
			Denumire plansa: Plan cofraj planseu	Faza DTAC+P.T. Plansa: R02

**Sectini verticale
longitudinala/transversala**

Sectiune longitudinala A1-A1


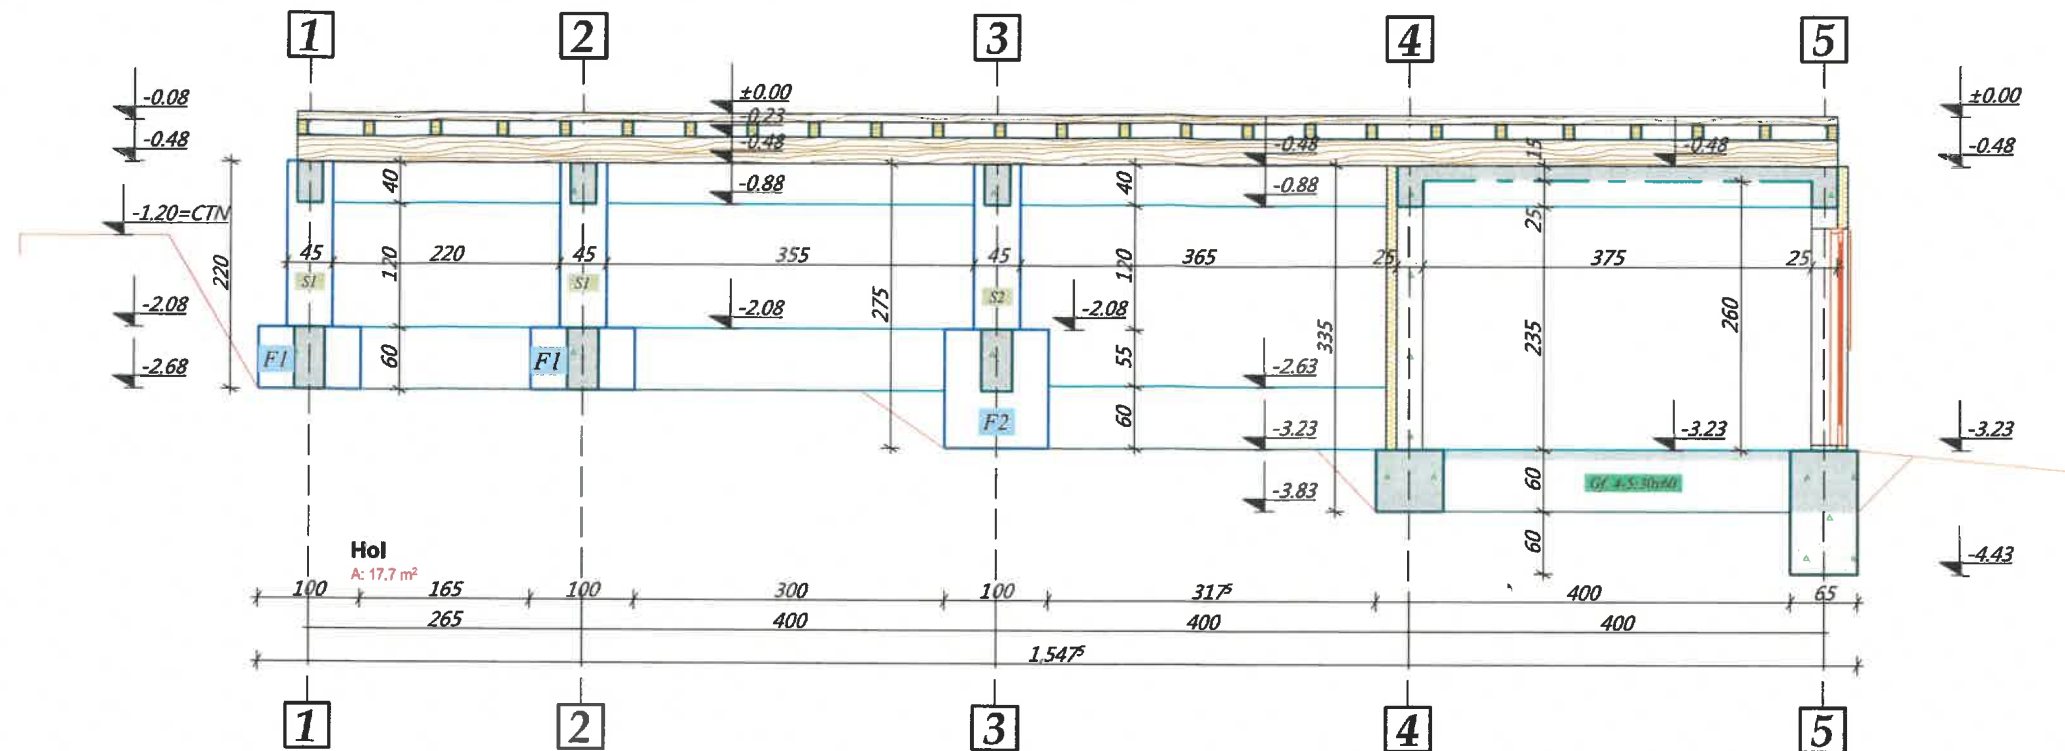


Sectiune transversala B1-B1

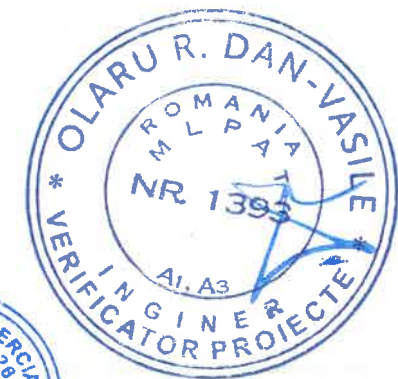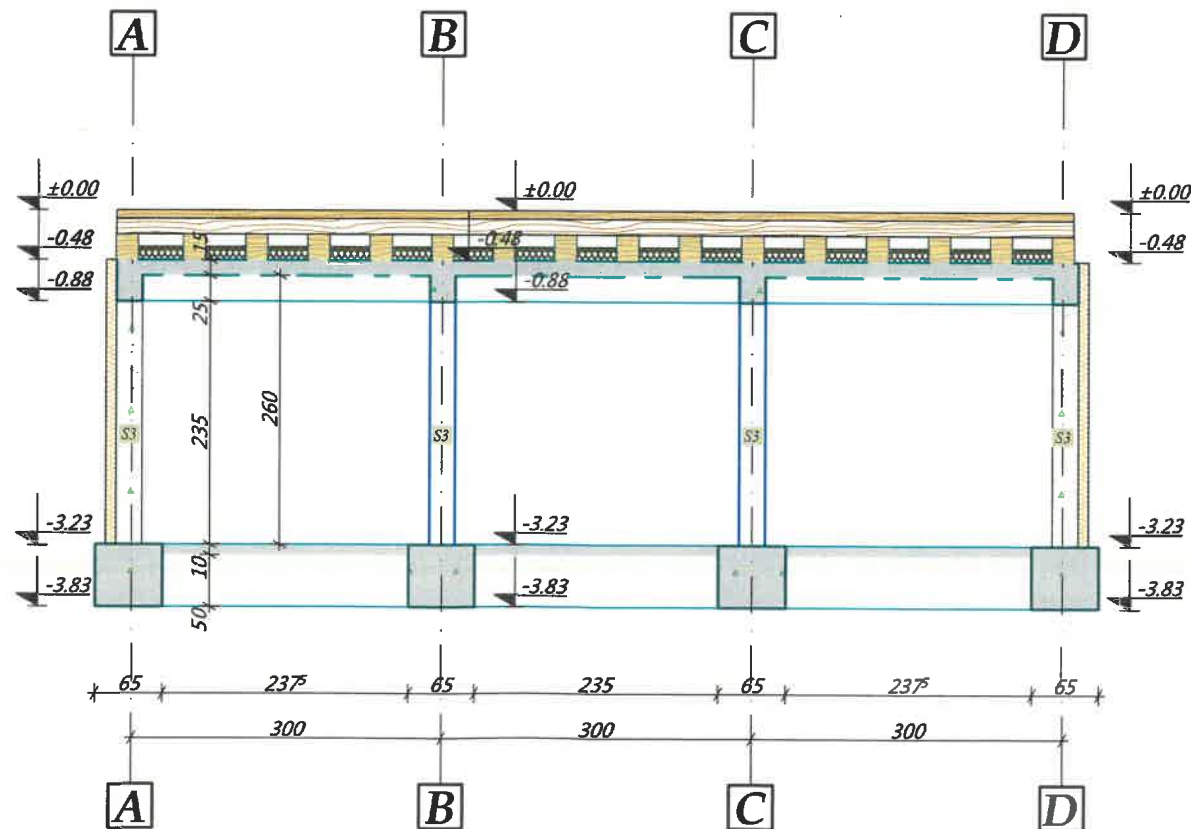



Verificator/ Expert	Nume Prenume	Semnatura	Referat/Expertiza Nr...../Data....	Cerinta
	S.C. BUILDERS TEAM S.R.L.		Beneficiar	Proiect nr:
	J22/2394/2019 CUI:RO41367226		PRIMARIA DORNA CANDRENILO	15/2025
			Amplasament:	
			Sat Dorna Candrenilor, com. Dorna-Candrenilor, jud. Suceava	
Specificatie	Nume Prenume	Semnatura	Scara:	Faza
Sef Proiect	ing. Chira Anca		1:70	DTAC+P.T.
Proiectat	ing. Chira Anca		Data:	Plansa:
Desenat	ing. Chira Anca		2025	R03
			Sectini verticale longitudinala/transversala	

Dispunere grinzi PP 20x25

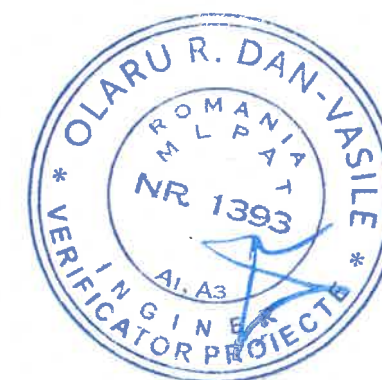
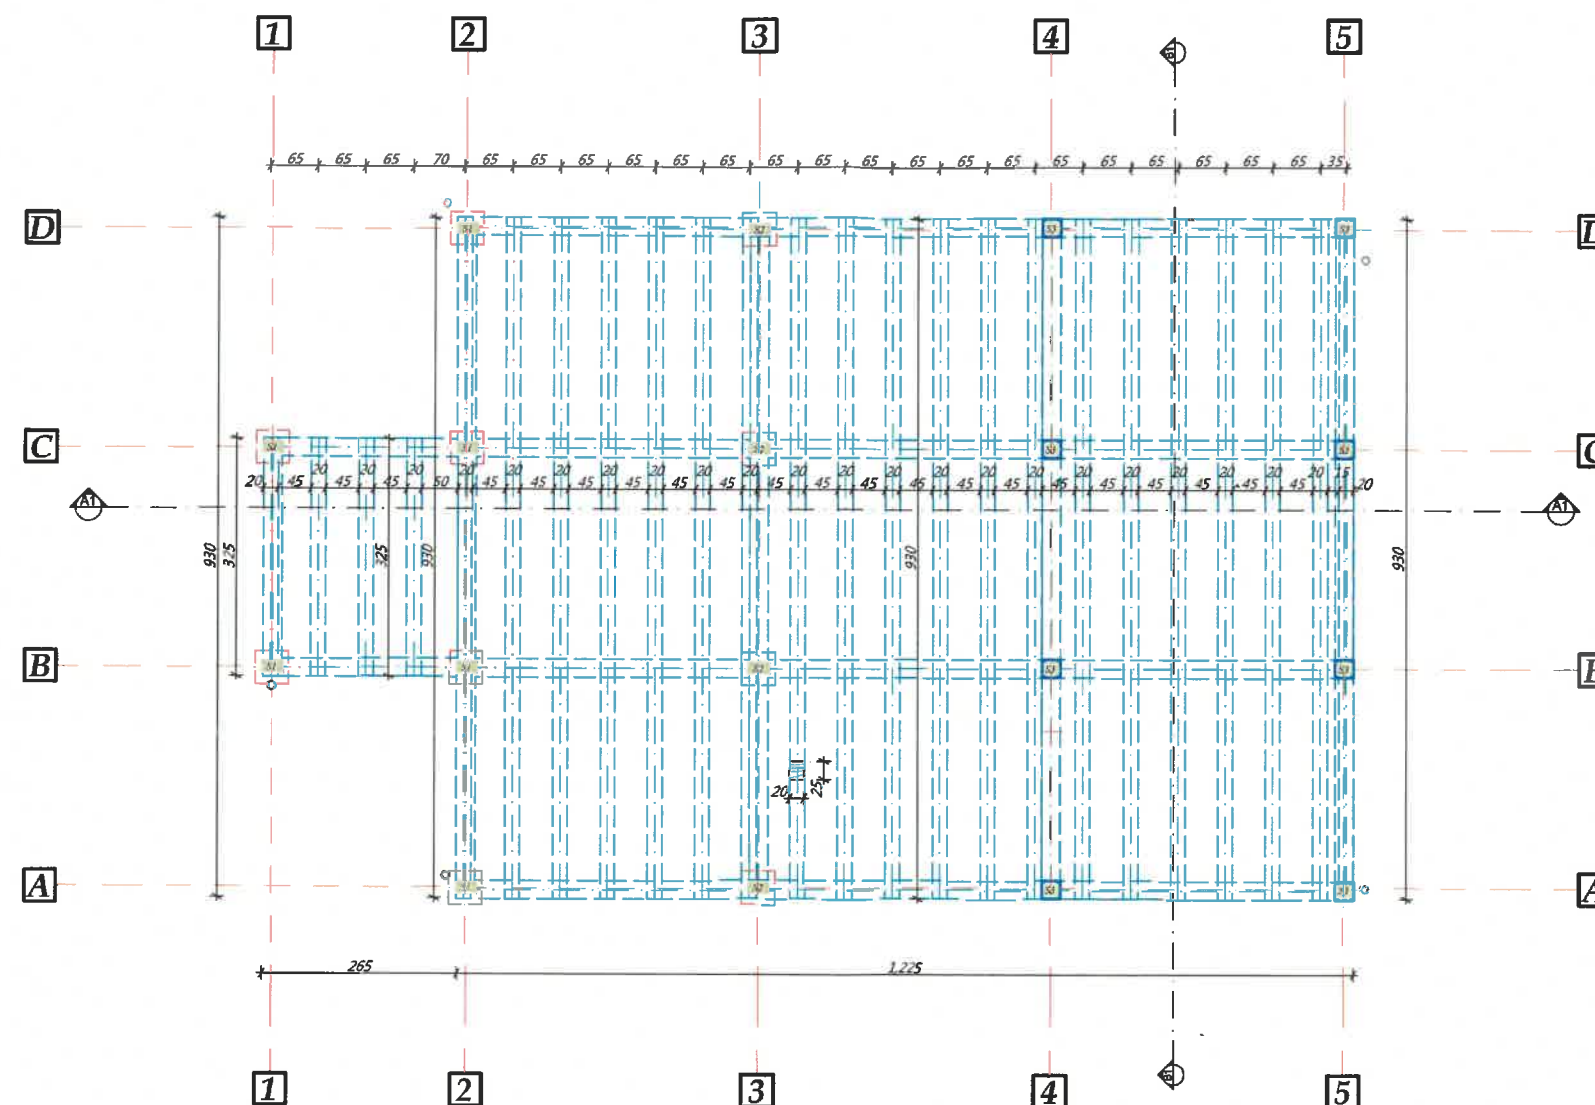


Verificator/ Expert	Nume Prenume	Semnatura	Referat/Expertiza Nr...../Data....	Cerinta	
	S.C. BUILDERS TEAM S.R.L.		Beneficiar PRIMARIA DORNA CANDRENILOR Amplasament: Sat Dorna Candrenilor, com. Dorna-Candrenilor, jud. Suceava	Proiect nr: 15/2025 Faza DTAC+P.T. Plansa: R04	
	J22/2394/2019 CUI:RO41367226				
	Specificatie	Nume Prenume	Semnatura		Scara:
	Sef Proiect	ing. Chira Anca			1:100
Proiectat	ing. Chira Anca	Data:			
Desenat	ing. Chira Anca		2025	Denumire plansa: Dispunere grinzi PP 20x25	

Dispunere grinzi Sec. 10x15

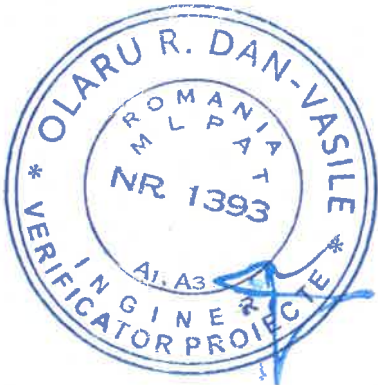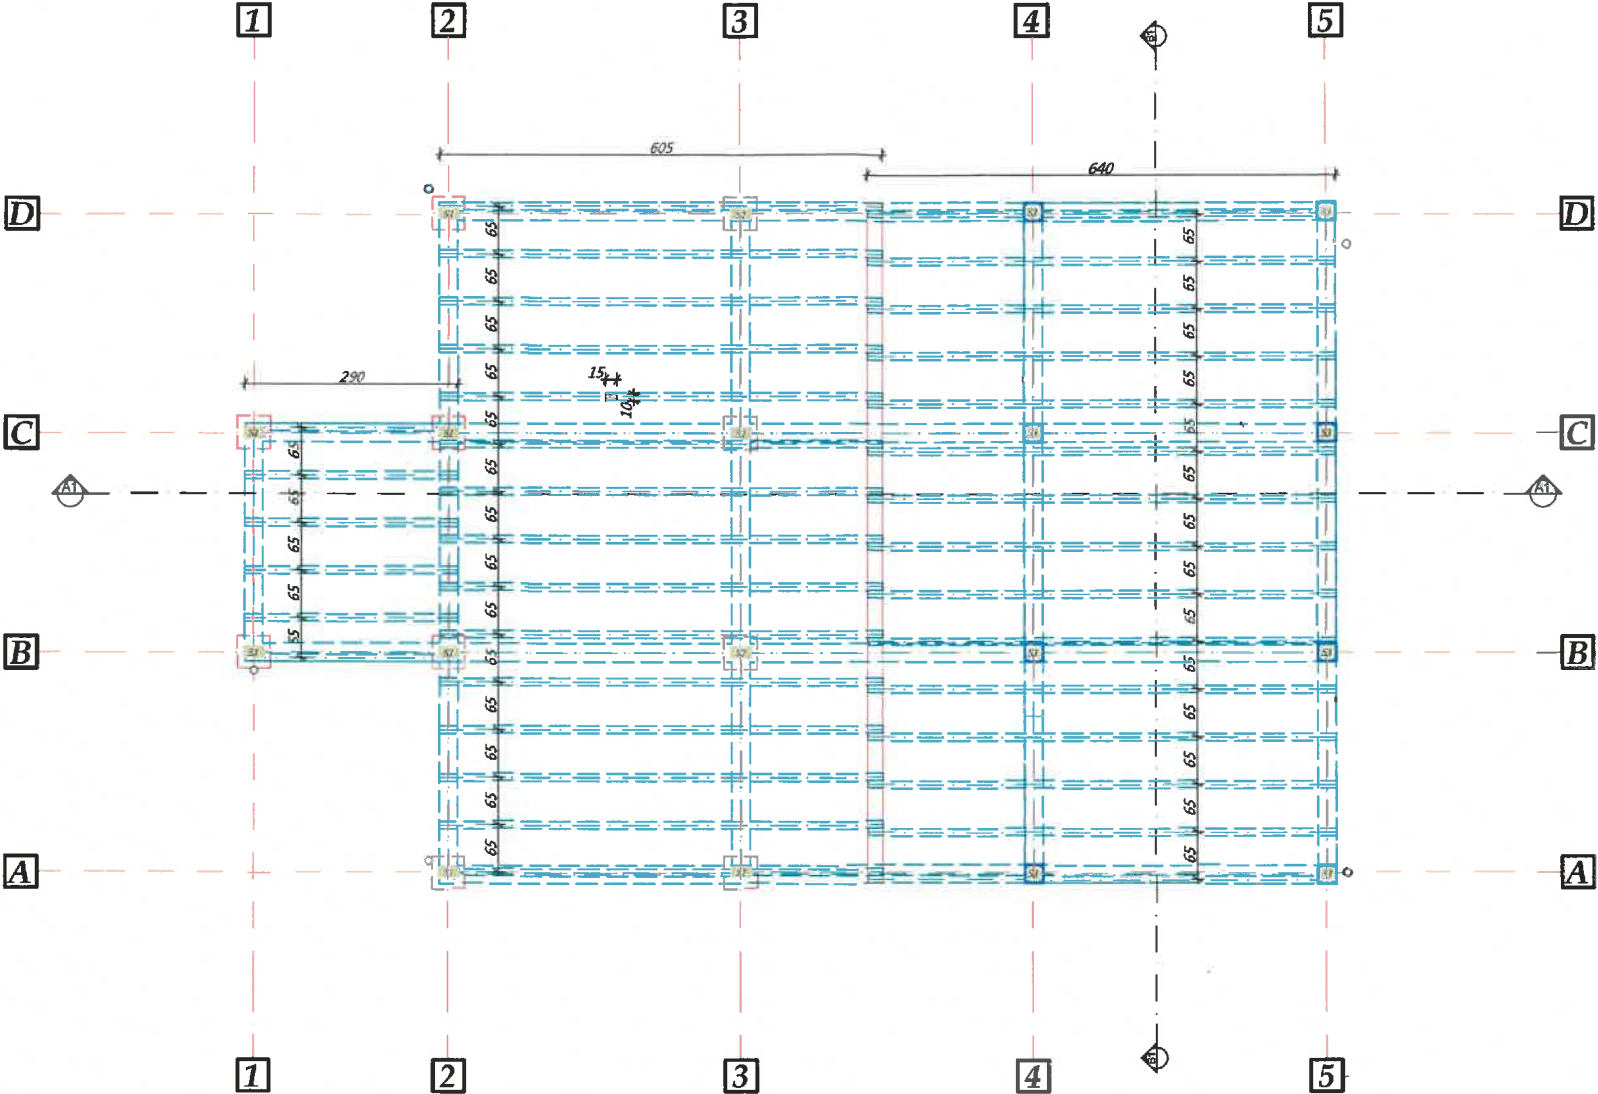


Verificator/ Expert	Nume Prenume		Semnatura	Referat/Expertiza Nr...../Data....	Cerinta
	S.C. BUILDERS TEAM S.R.L.			Beneficiar	Proiect nr: 15/2025
	J22/2394/2019 CUI:RO41367226			PRIMARIA DORNA CANDRENILOR Amplasament: Sat Dorna Candrenilor, com. Dorna-Candrenilor, jud. Suceava	
Specificatie	Nume Prenume	Semnatura	Scara:	CONSTRUIRE	Faza
Sef Proiect	ing. Chira Anca		1:100	SCENA SEMIDESCHISA	DTAC+P.T.
Proiectat	ing. Chira Anca		Data:	Denumire plansa:	Plansa:
Desenat	ing. Chira Anca		2025	Dispunere grinzi Sec. 10x15	R05

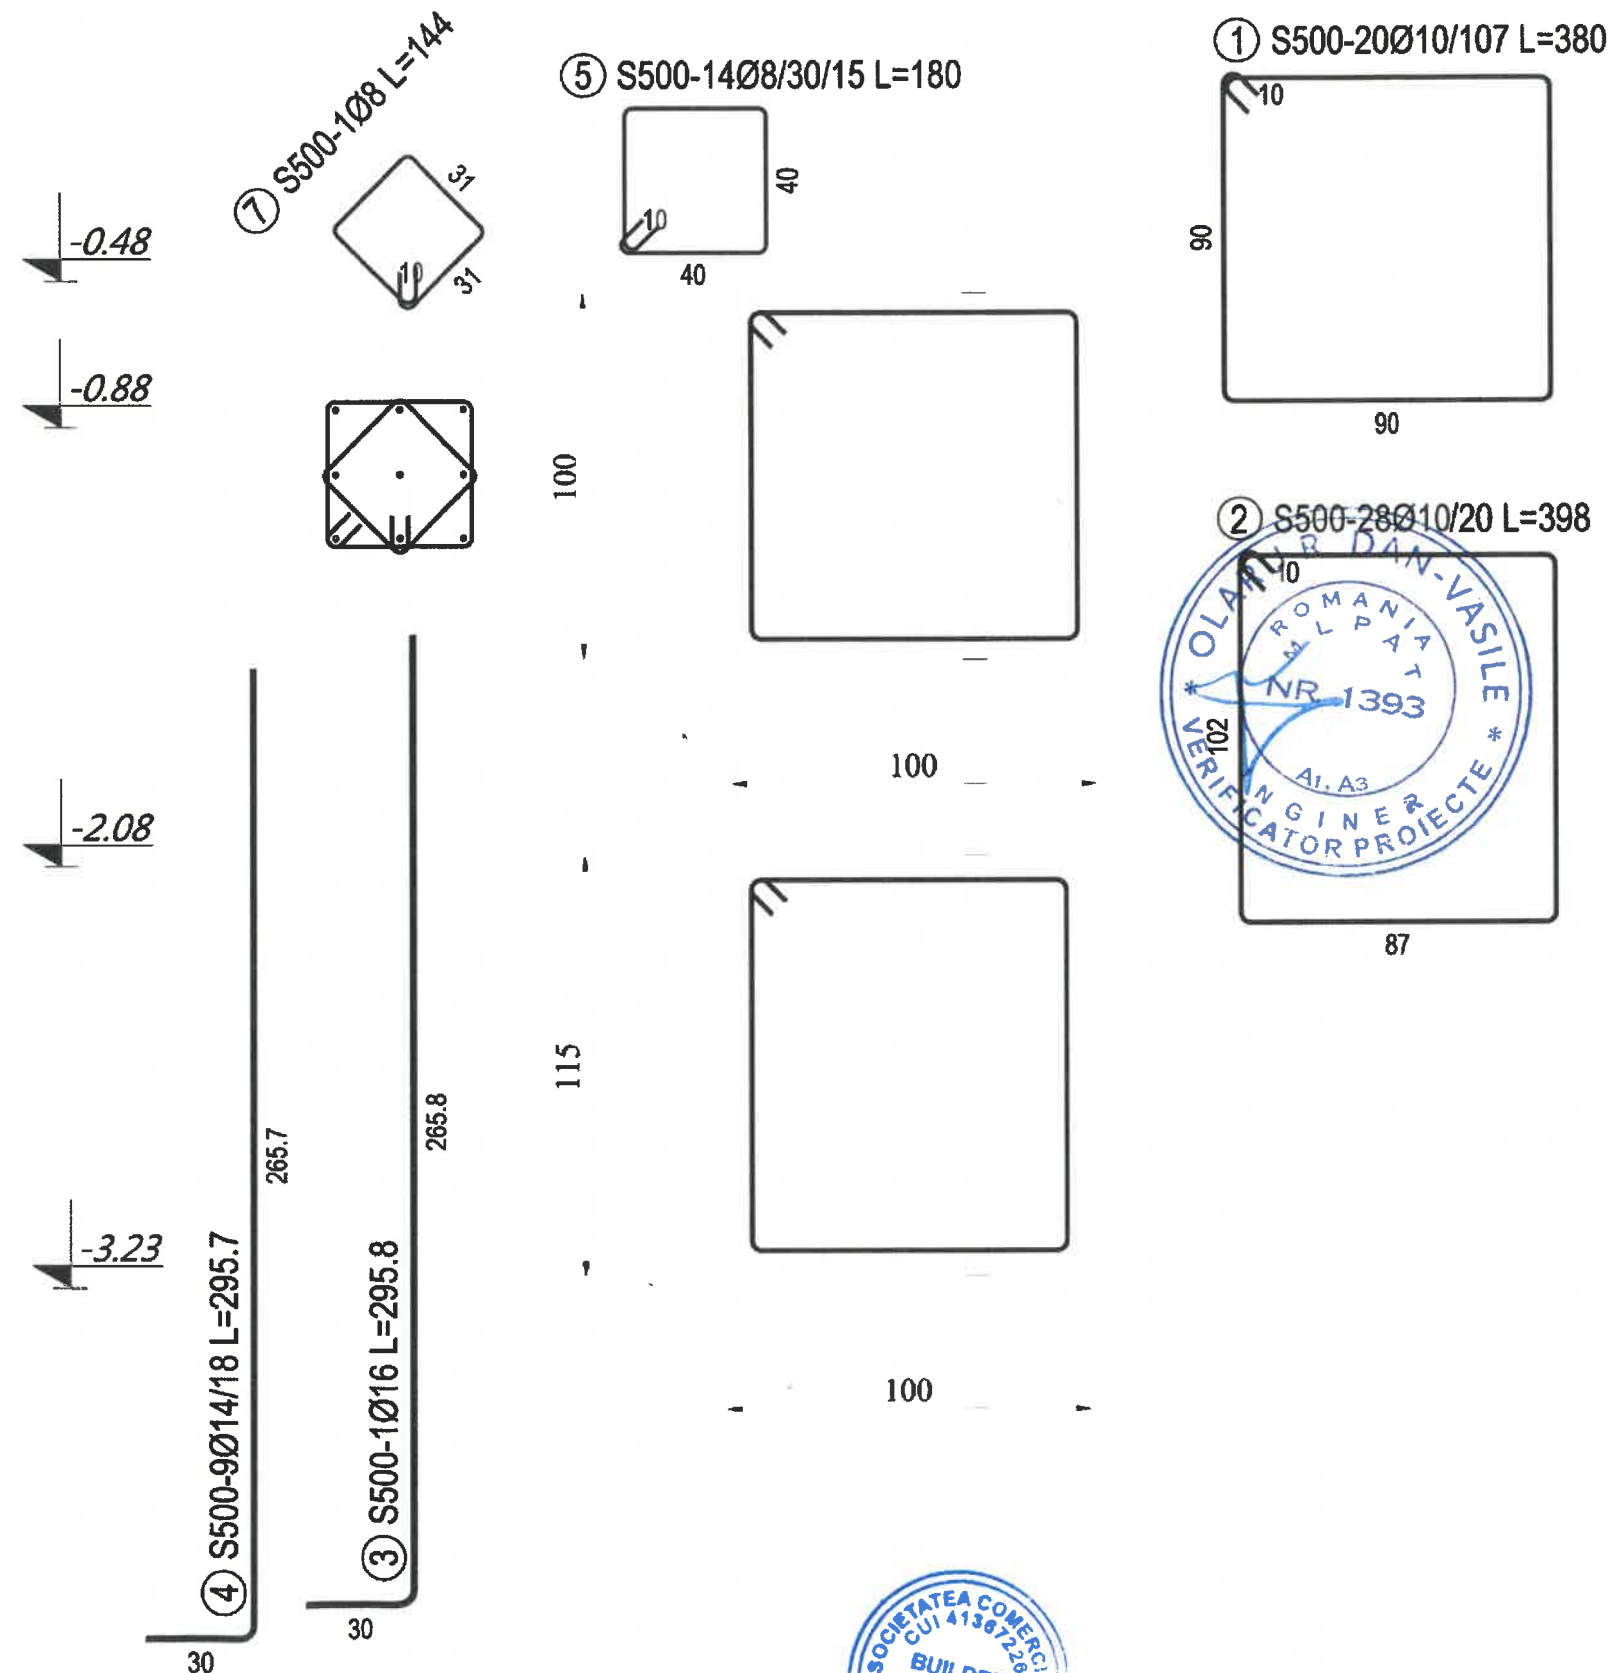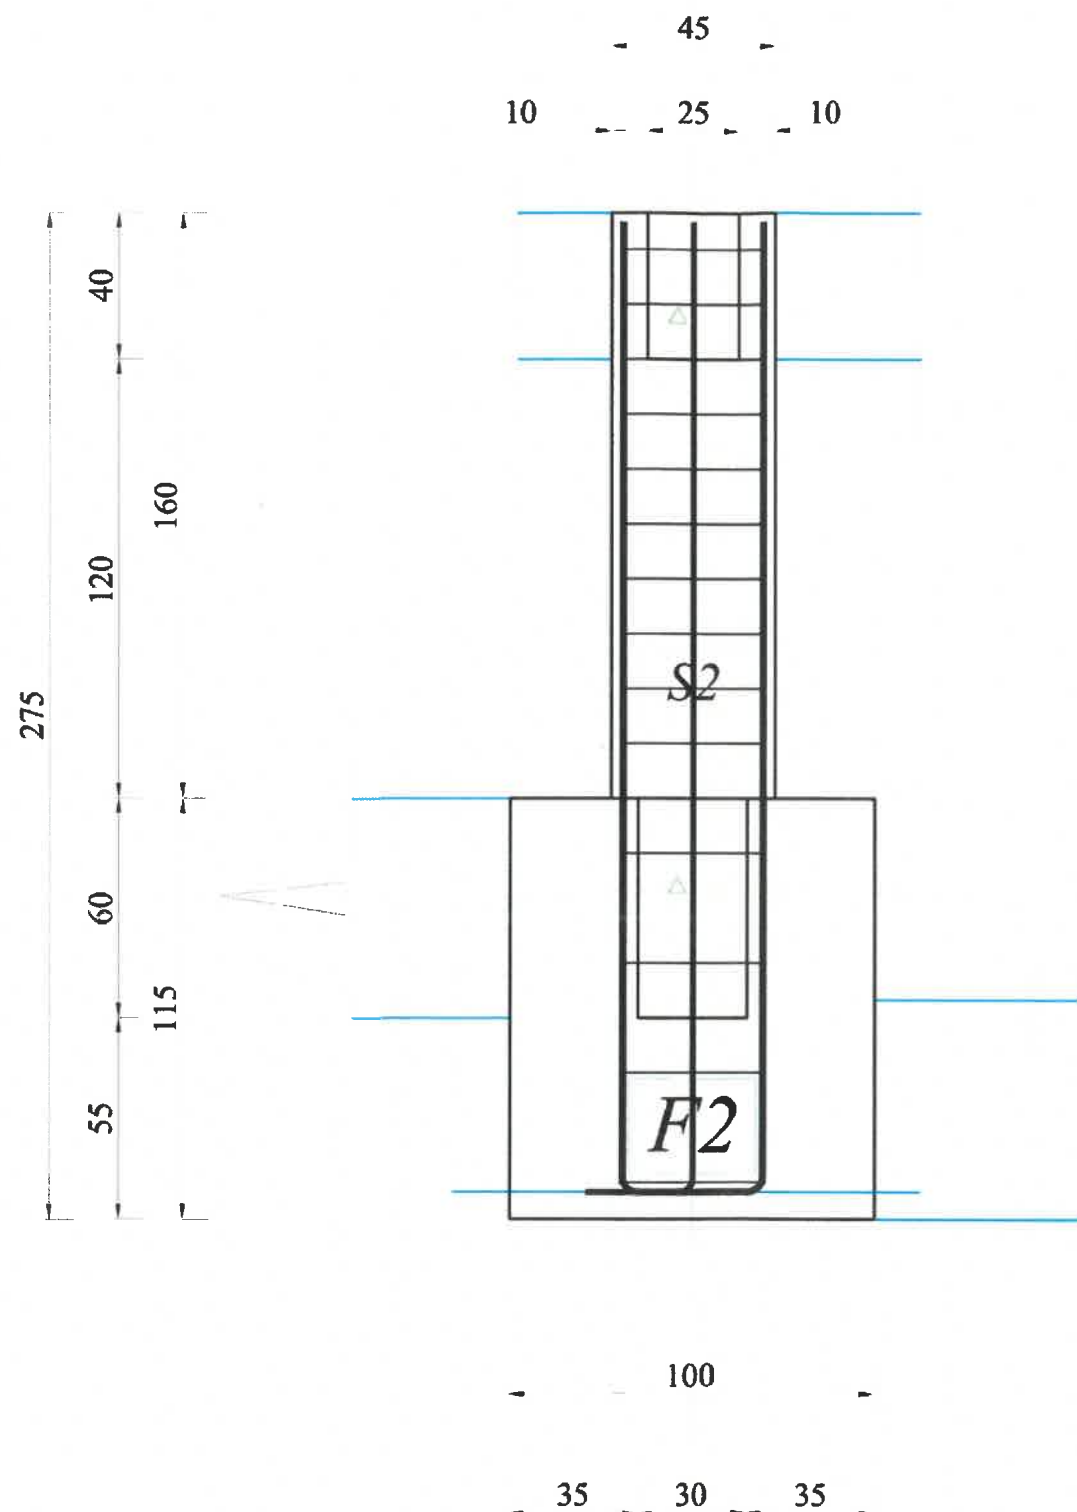

VERIFICATOR ATEST	NUME	SEMNATURA	CERINTA	REFERAT VERIFICARE NR.
VERIFICATOR / EXPERT	NUME	SEMNATURA	CERINTA	REFERAT/EXPERTIZA NR./DATA
sc. BUILDERS TEAM S.R.L.	J22/2394/2019	CUI: RO41367226		Beneficiar: COMUNA DORNA CANDRENILOR
				Amplasament: com. Dorna Candrenilor, sat Dorna Candrenilor, jud. Suceava
SEF PROIECT	Ing. Chira Anca	SEMNATURA	SCARA : 1/20	CONSTRUIRE SCENA SEMIDESCHISA
PROIECTAT	Ing. Chira Anca		Data: 2025	FAZA D.T.A.C.+P.Th
DESENAT	Ing. Chira Anca			Detaliu fundatii
				PLANSĂ R06

INSTALATII ELECTRICE

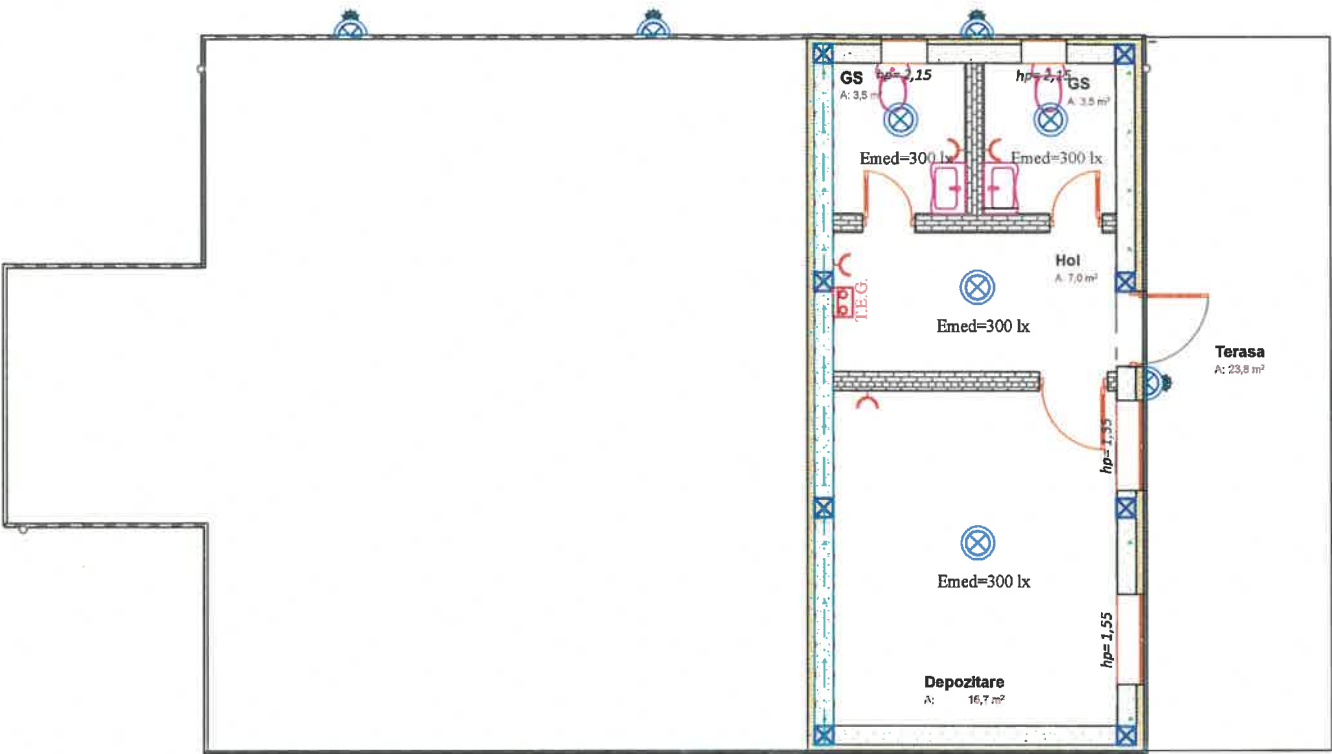

Legenda


Corp de iluminat LED, de tip aplica, pentru exterior cu senzor optic si de miscare

Corp de iluminat LED etans, de interior, lumina calda, cu senzor de miscare

Reflector

Priza dubla cu contact de protectie, in executie normala

Tablou electric general

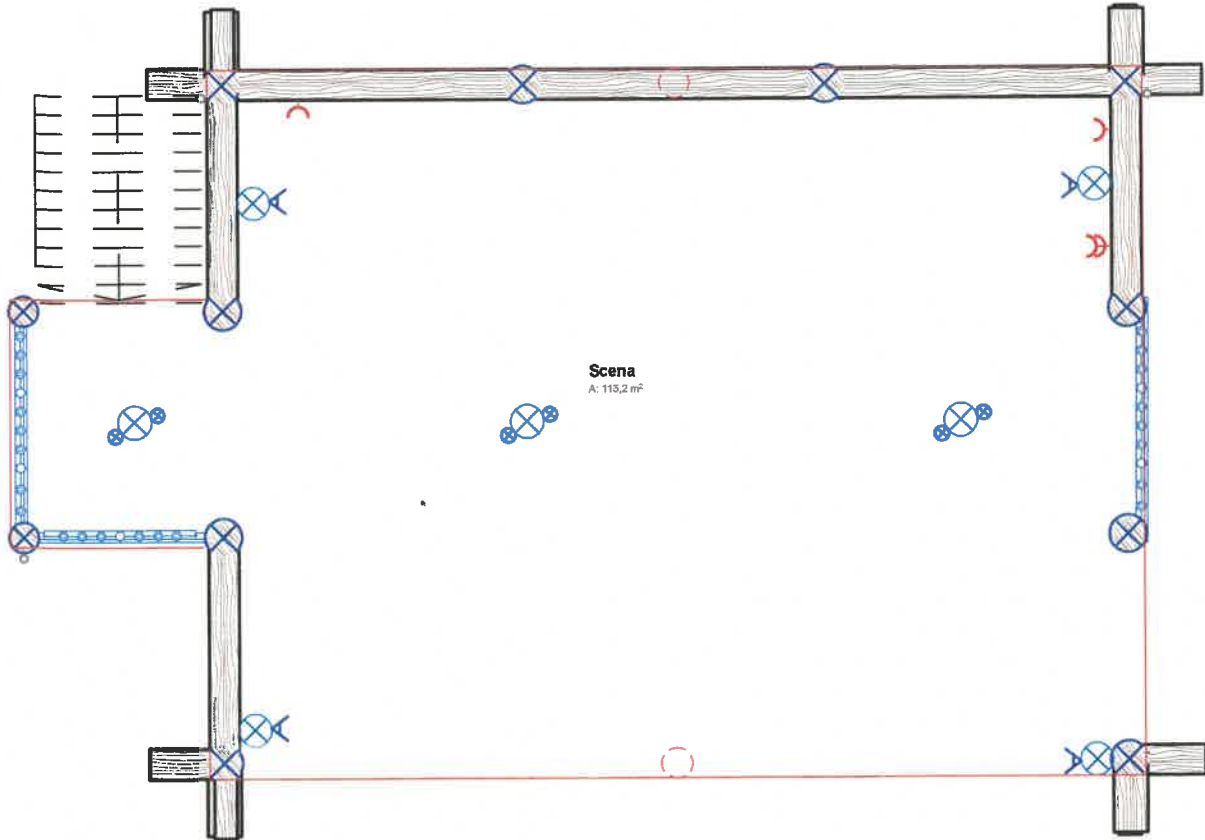

Legenda


Corp de iluminat LED, de tip aplica, pentru exterior cu senzor optic si de miscare


Corp de iluminat LED etans, de interior, lumina calda, cu senzor de miscare

Reflector



Priza dubla cu contact de protectie, in executie normala

Candelabru

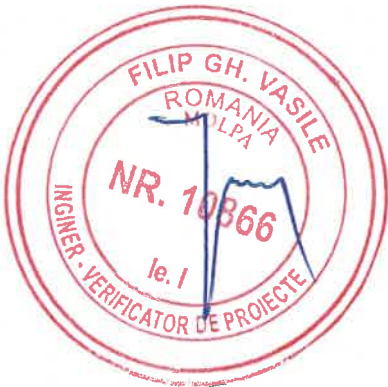

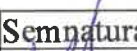	Nume Prenume		Semnatura	Referat/Expertiza Nr..../Data....	Cerinta
	S.C. BUILDERS TEAM S.R.L.			Beneficiar	Proiect nr: 15/2025
	J22/2394/2019 CUI:RO41367226			PRIMARIA DORNA CANDRENILOR	
				Amplasament: Sat Dorna Candrenilor, com. Dorna-Candrenilor, jud. Suceava	
Specificatie	Nume Prenume	Semnatura	Scara:	CONSTRUIRE	Faza
Sef Proiect	ing. Chira Anca		1:100	SCENA EVENIMENTE	DTAC
Proiectat	ing. Craciun Marian		Data:	Denumire plansa:	Plansa:
Desenat	ing. Craciun Marian		2025	INSTALATII ELECTRICE	E01

Plan coordonator de retele
Scara 1:500

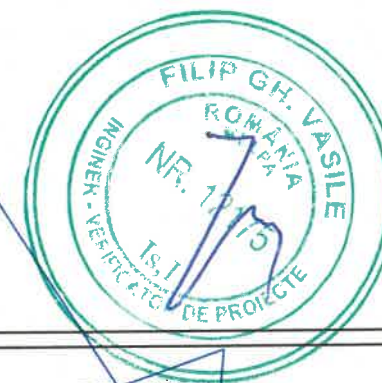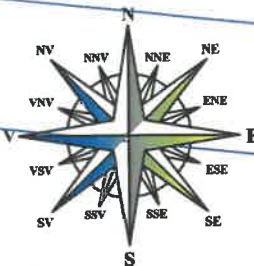

LEGENDA

- ⊙ Puncte radiate
- Cote teren
- Ⓐ Capac camin alimentare cu apa
- Ⓢ Capac camin canalizare
- Ⓜ Hidrant
- Ⓜ Stalp beton energie electrica
- fir apa
- luciu apa
- margine sant pamant
- Limita zonă studiată

- Traseu exterior de incinta pentru alimentare cu apa rece
- Traseu exterior de incinta pentru canalizare menajera
- Traseu coloana alimentare T.E.G.
- Ⓜ Bloc de masura si protectie monofazat
- CI Camin canalizare de incinta


SUPRAFATA TEREN = 5050 m²

C1-CONSTRUCTIE PROPUSA - SCENA SEMIDESCHISA
REGIM DE INALTIME - DemisolPartial+PARTER
SUPRAFATA CONSTRUITA = 125,50 m²
SUPRAFATA DESFASURATA = 167,80 m²

P.O.T.propus = 2,485 %
C.U.T.propus = 0,033 Adc/m²

VERIFICATOR ATEST			AI:A2	REFERAT VERIFICARE NR.
VERIFICATOR / EXPERT	NUME	SEMNTURA	CERINTA	REFERAT/EXPERTIZA NR./DATA
	BUILDERS TEAM S.R.L.			Beneficiar : COMUNA DORNA CANDRENILOR
	J22/2394/2019 CUI:41367226			Amplasament: Sat Dorna Candrenilor, com. Dorna Candrenilor, jud. Suceava, CF 41481
ŞEF PROIECT	Ing. Chira Anca	SEMNTURA	SCARA : 1/500	CONSTRUIRE SCENA SEMIDESCHISA
PROIECTAT	Ing. Chira Anca		Data: 2025	FAZA D.T.A.C.
DESENAT	Ing. Chira Anca			Plan coordonator de retele
				PLANSĂ S00

INSTALATII SANITARE

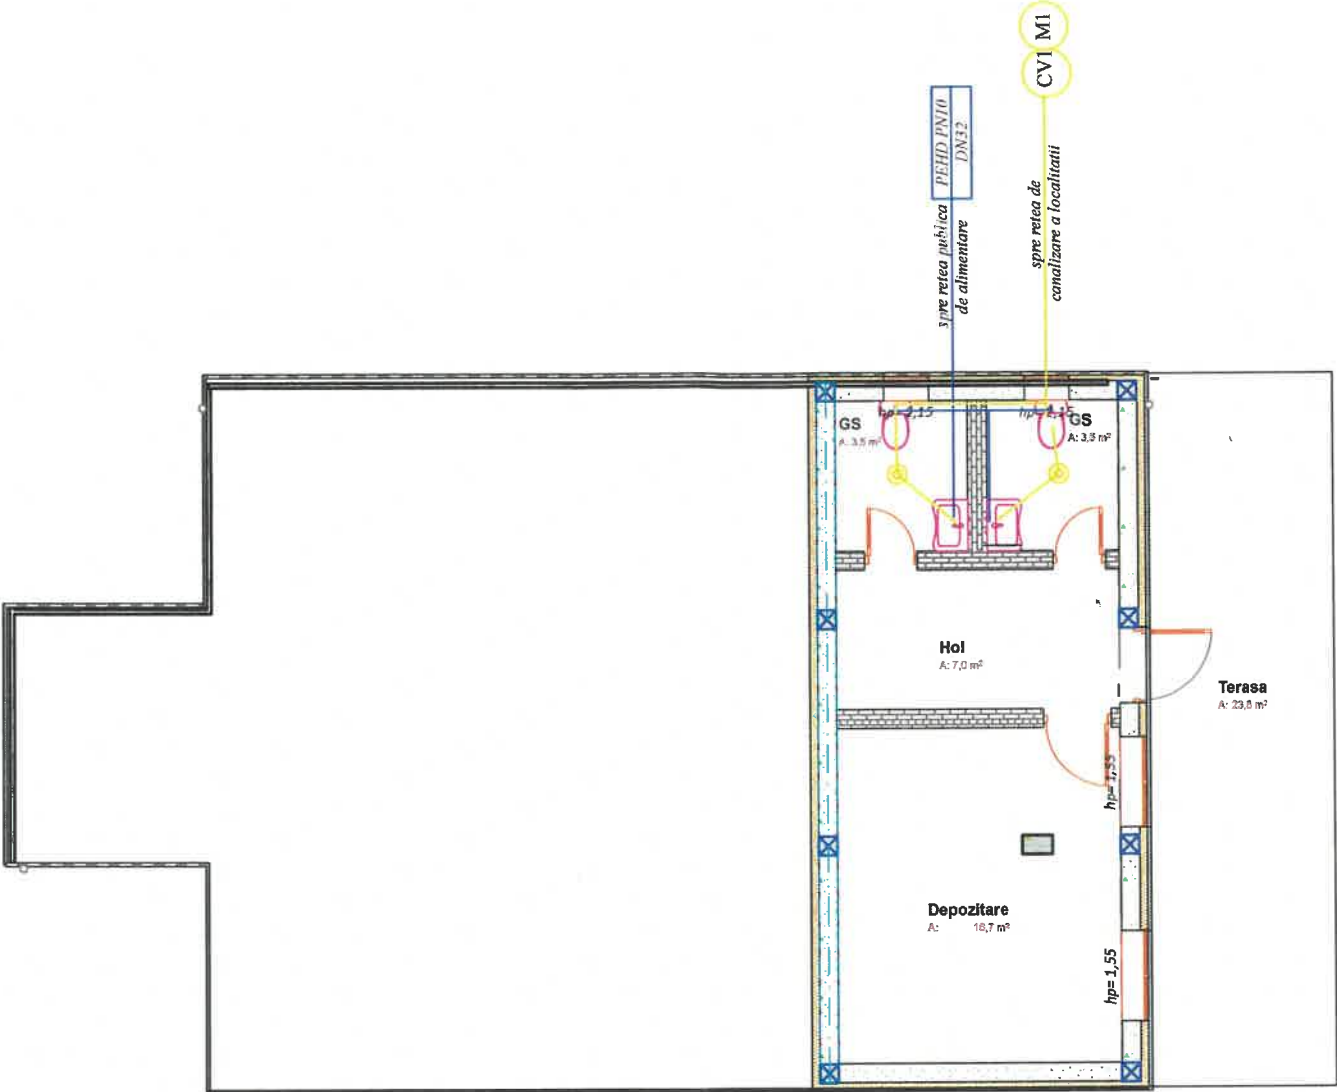



Legenda

- a — Conducta apa rece din teava PPR
- c — Conducta canalizare menajera din polipropilena
- M — Coloana canalizare menajera
- CV — Camin canalizare de incinta
- SP 50 — Sifon pardoseala



		Nume Prenume: _____		Semnatura _____		Referat/Expertiza Nr....../Data....		Cerinta _____	
		S.C. BUILDERS TEAM S.R.L. J22/2394/2019 CUI:RO41367226							
						Beneficiar PRIMARIA DORNA CANDRENILOR Amplasament: <i>Sat Dorna Candrenilor, com. Dorna-Candrenilor, jud. Suceava</i>		Proiect nr: 15/2025	
Specificatie		Nume Prenume	Semnatura	Scara:		CONSTRUIRE		Faza	
Sef Proiect		ing. Chira Anca		1:100		SCENA EVENIMENTE		DTAC	
Proiectat		ing. Craciun Marian		Data:		Denumire plansa:		Plansa:	
Desenat		ing. Craciun Marian		2025		INSTALATII SANITARE		S01	

Plan de organizare a lucrarilor de executie
Scara 1:500

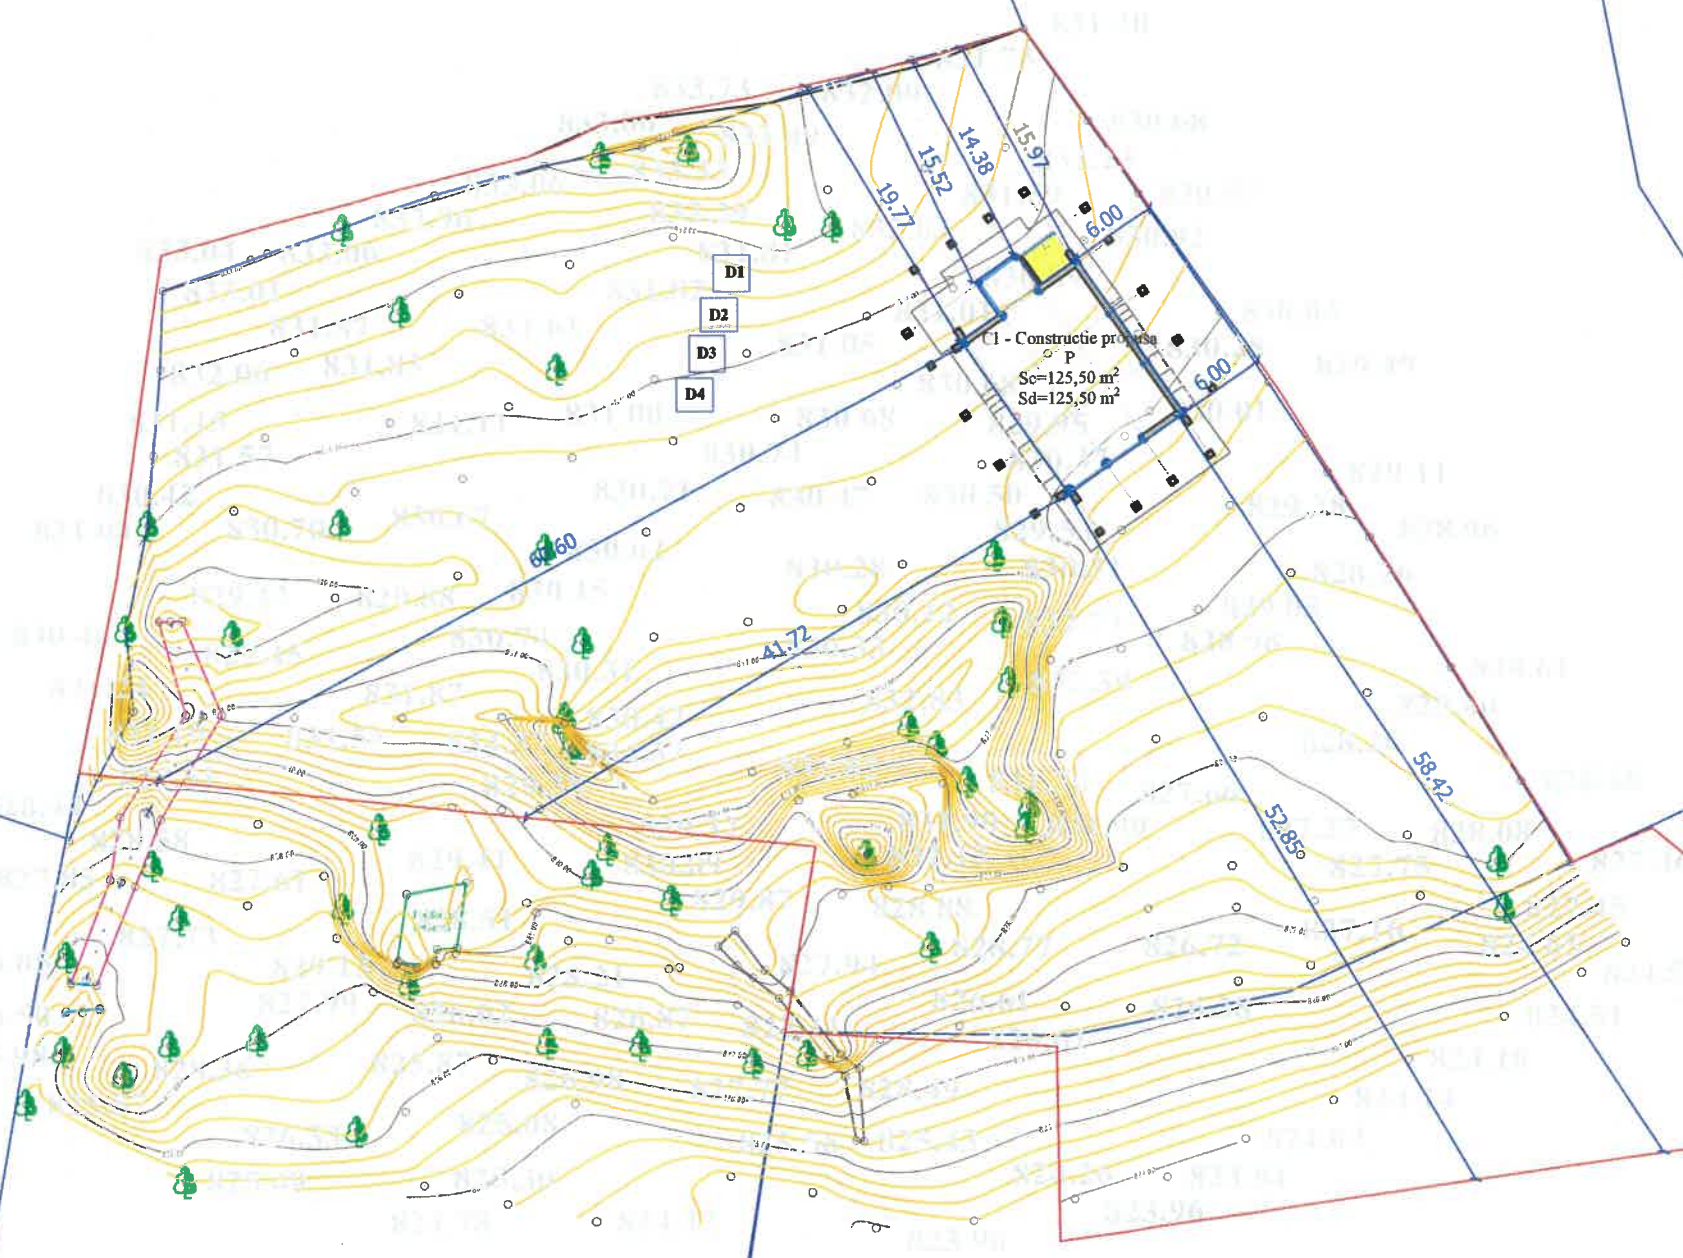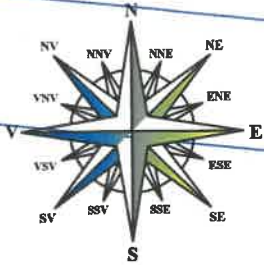

LEGENDA

- ⊙ Puncte radiate
- Cote teren
- (A) Capac camin alimentare cu apa
- (C) Capac camin canalizare
- ⊕ Hidrant
- ⊕ Stalp beton energie electrica
- fir apa
- luciu apa
- margine sant pamant
- [] Limita zonă studiată

D1- depozit materiale granulare
D2- depozit materiale feroase
D3- depozit materiale lemnoase
D4- depozit materiale dozate preambalate

SUPRAFATA TEREN = 5050 m²

C1-CONSTRUCTIE PROPUSA - SCENA SEMIDESCHISA
REGIM DE INALTIME - DemisolPartial+PARTER
SUPRAFATA CONSTRUITA = 125,50 m²
SUPRAFATA DESFASURATA = 167,80 m²

P.O.T.propus = 2,485 %
C.U.T.propus = 0,033 Adc/m²

VERIFICATOR ATEST.			AI:A2	REFERAT VERIFICARE NR.
VERIFICATOR / EXPERT	NUME	SEMNATURA	CERINTA	REFERAT/EXPERTIZA NR./DATA
	BUILDERS TEAM S.R.L.			Beneficiar :COMUNA DORNA CANDRENILOR
	J22/2394/2019 CUI:41367226			Amplasament: Sat Dorna Candrenilor, com. Dorna Candrenilor, jud. Suceava, CF 41481
ŞEF PROIECT	Ing. Chira Anca	SEMNATURA	SCARA : 1/500	CONSTRUIRE SCENA SEMIDESCHISA
PROIECTAT	Ing. Chira Anca		Data: 2025	FAZA D.T.A.C.
DESENAT	Ing. Chira Anca			Plan de organizare a lucrarilor de executie
				PLANSA DTOE